
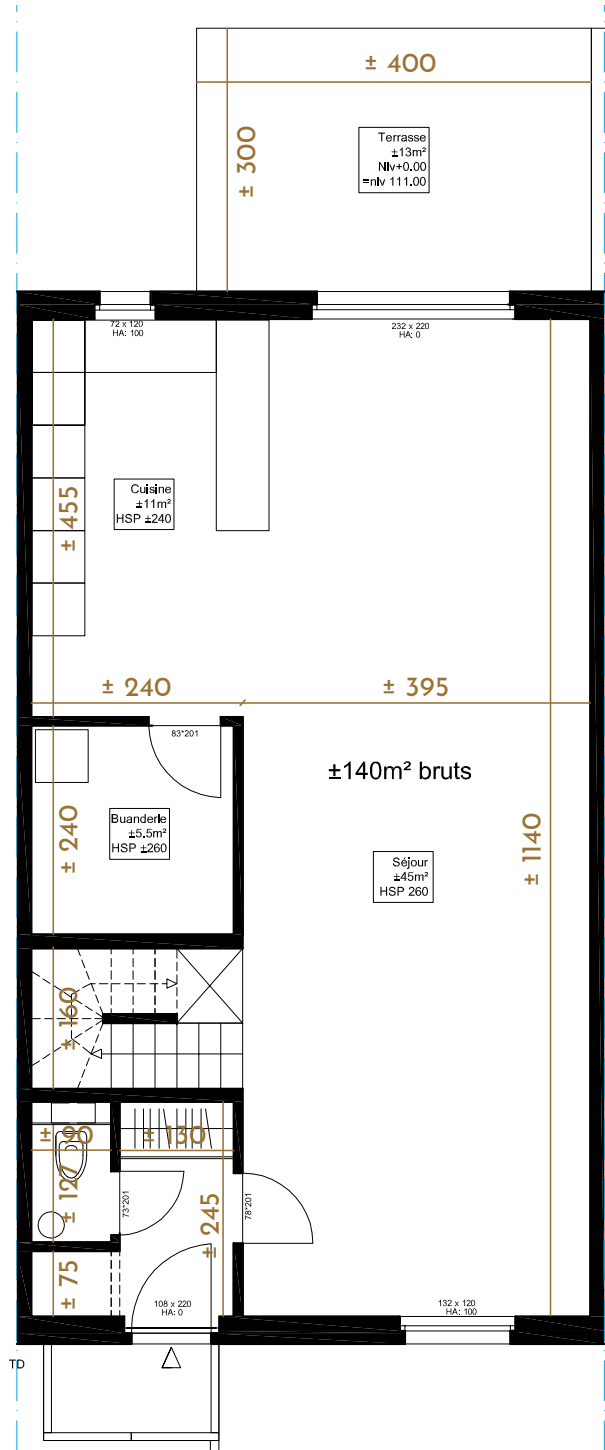


Maison D10 - BUONA FORTUNA SAINT-NICOLAS - SERAING

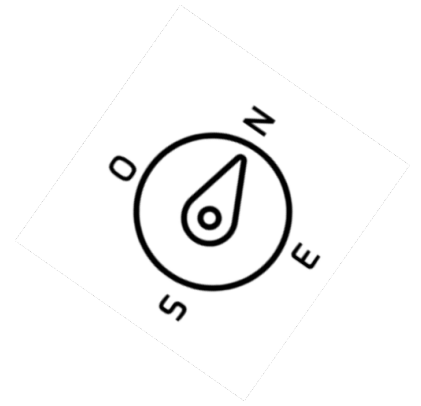



Maison D10 • Rez-de-chaussée

Superficie habitable brute : ± 140 m²

Terrain : ± 193 m²

www.horizongroupe.com

Maison D10 - BUONA FORTUNA
SAINT-NICOLAS - SERAING

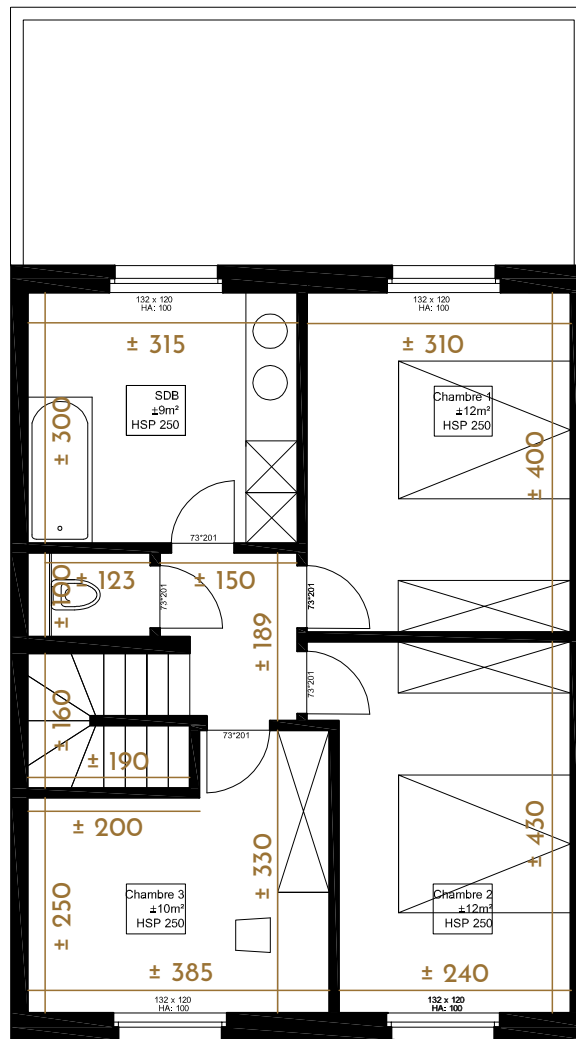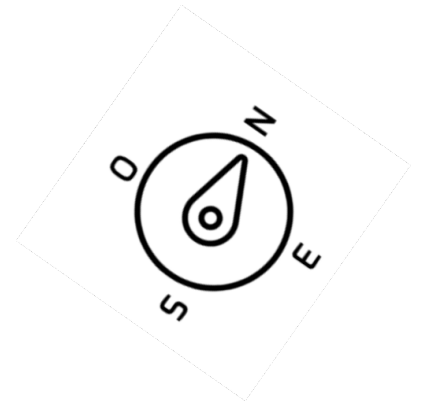

Maison D10 • Étage

Superficie habitable brute : ± 140 m²

Terrain : ± 193 m²

www.horizongroupe.com

Les cotes sont données à titre indicatif. L'habillage et l'aménagement des locaux sur plan sont non contractuels. Seul le cahier des charges fait référence.