


# Résidence Athéna - SART TILMAN

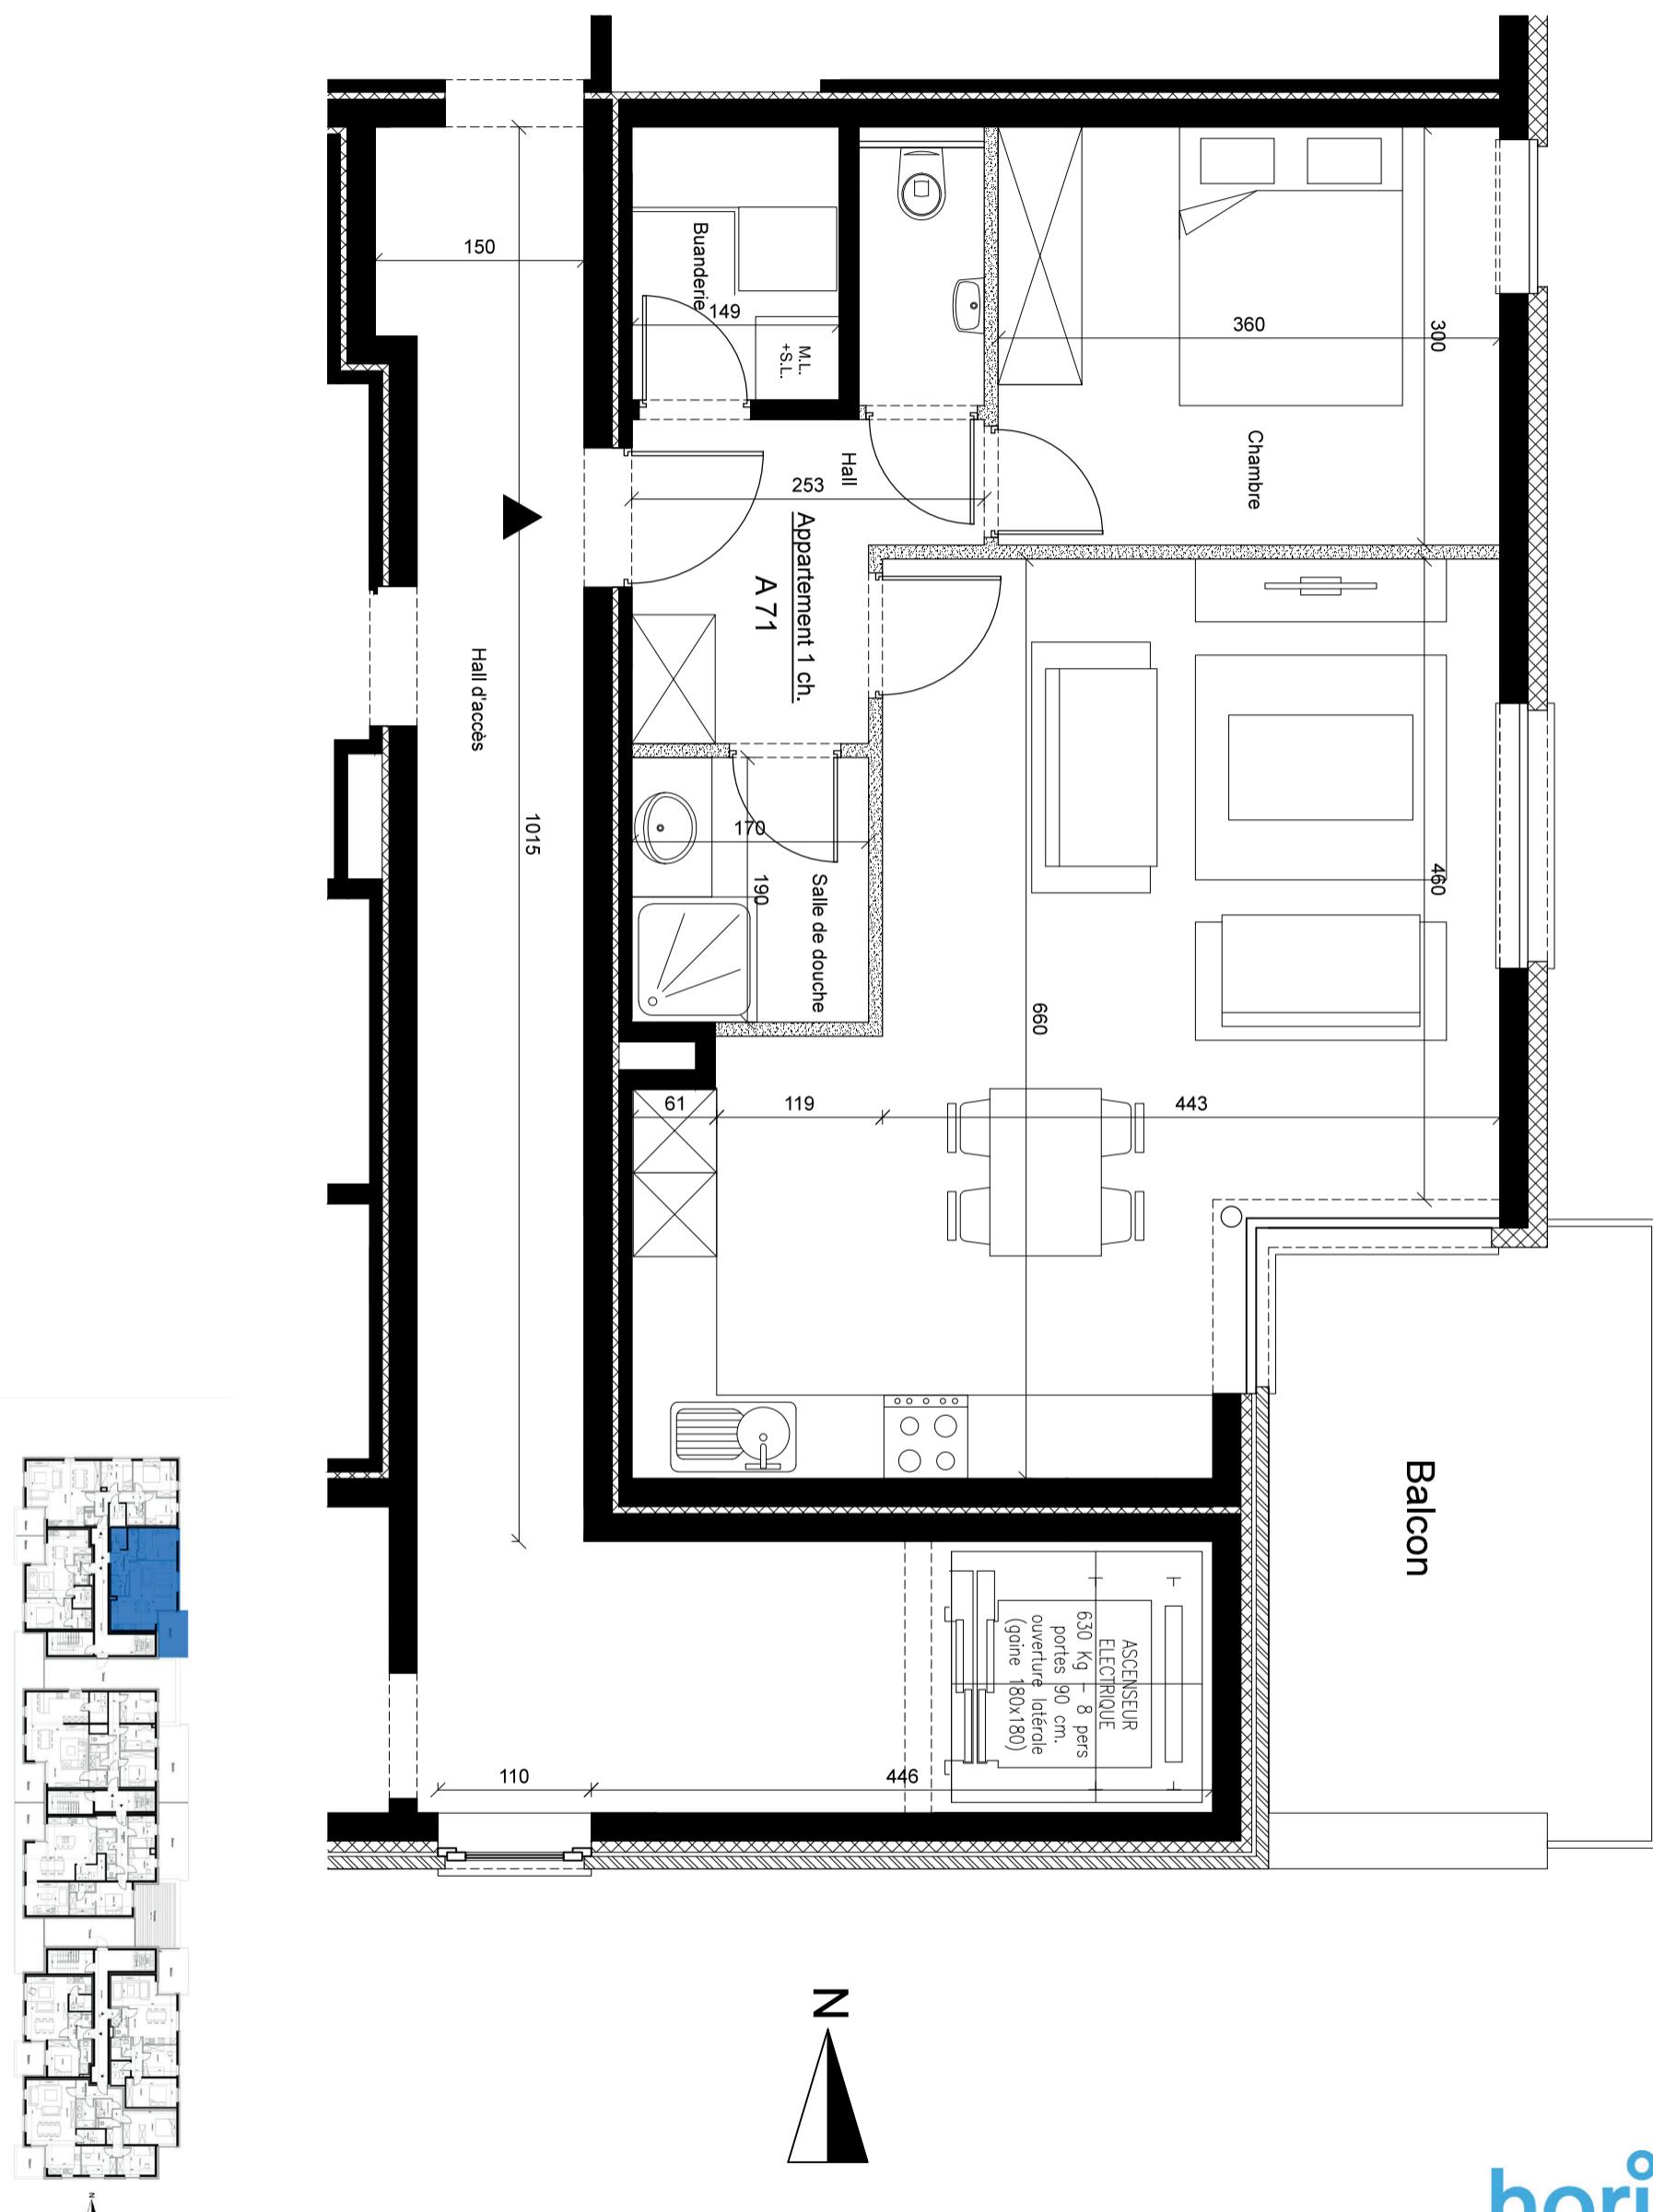

Appartement A71 - Certificat PEB : A


Superficie brute : 64,2 m<sup>2</sup> - Terrasse : 11,8 m<sup>2</sup>

7ème étage

**horizon**  
groupe

Les cotes sont données à titre indicatif. L'habillage et l'aménagement des locaux sur plan sont non contractuels. Seul le cahier des charges fait référence.

# Résidence Athéna - SART TILMAN

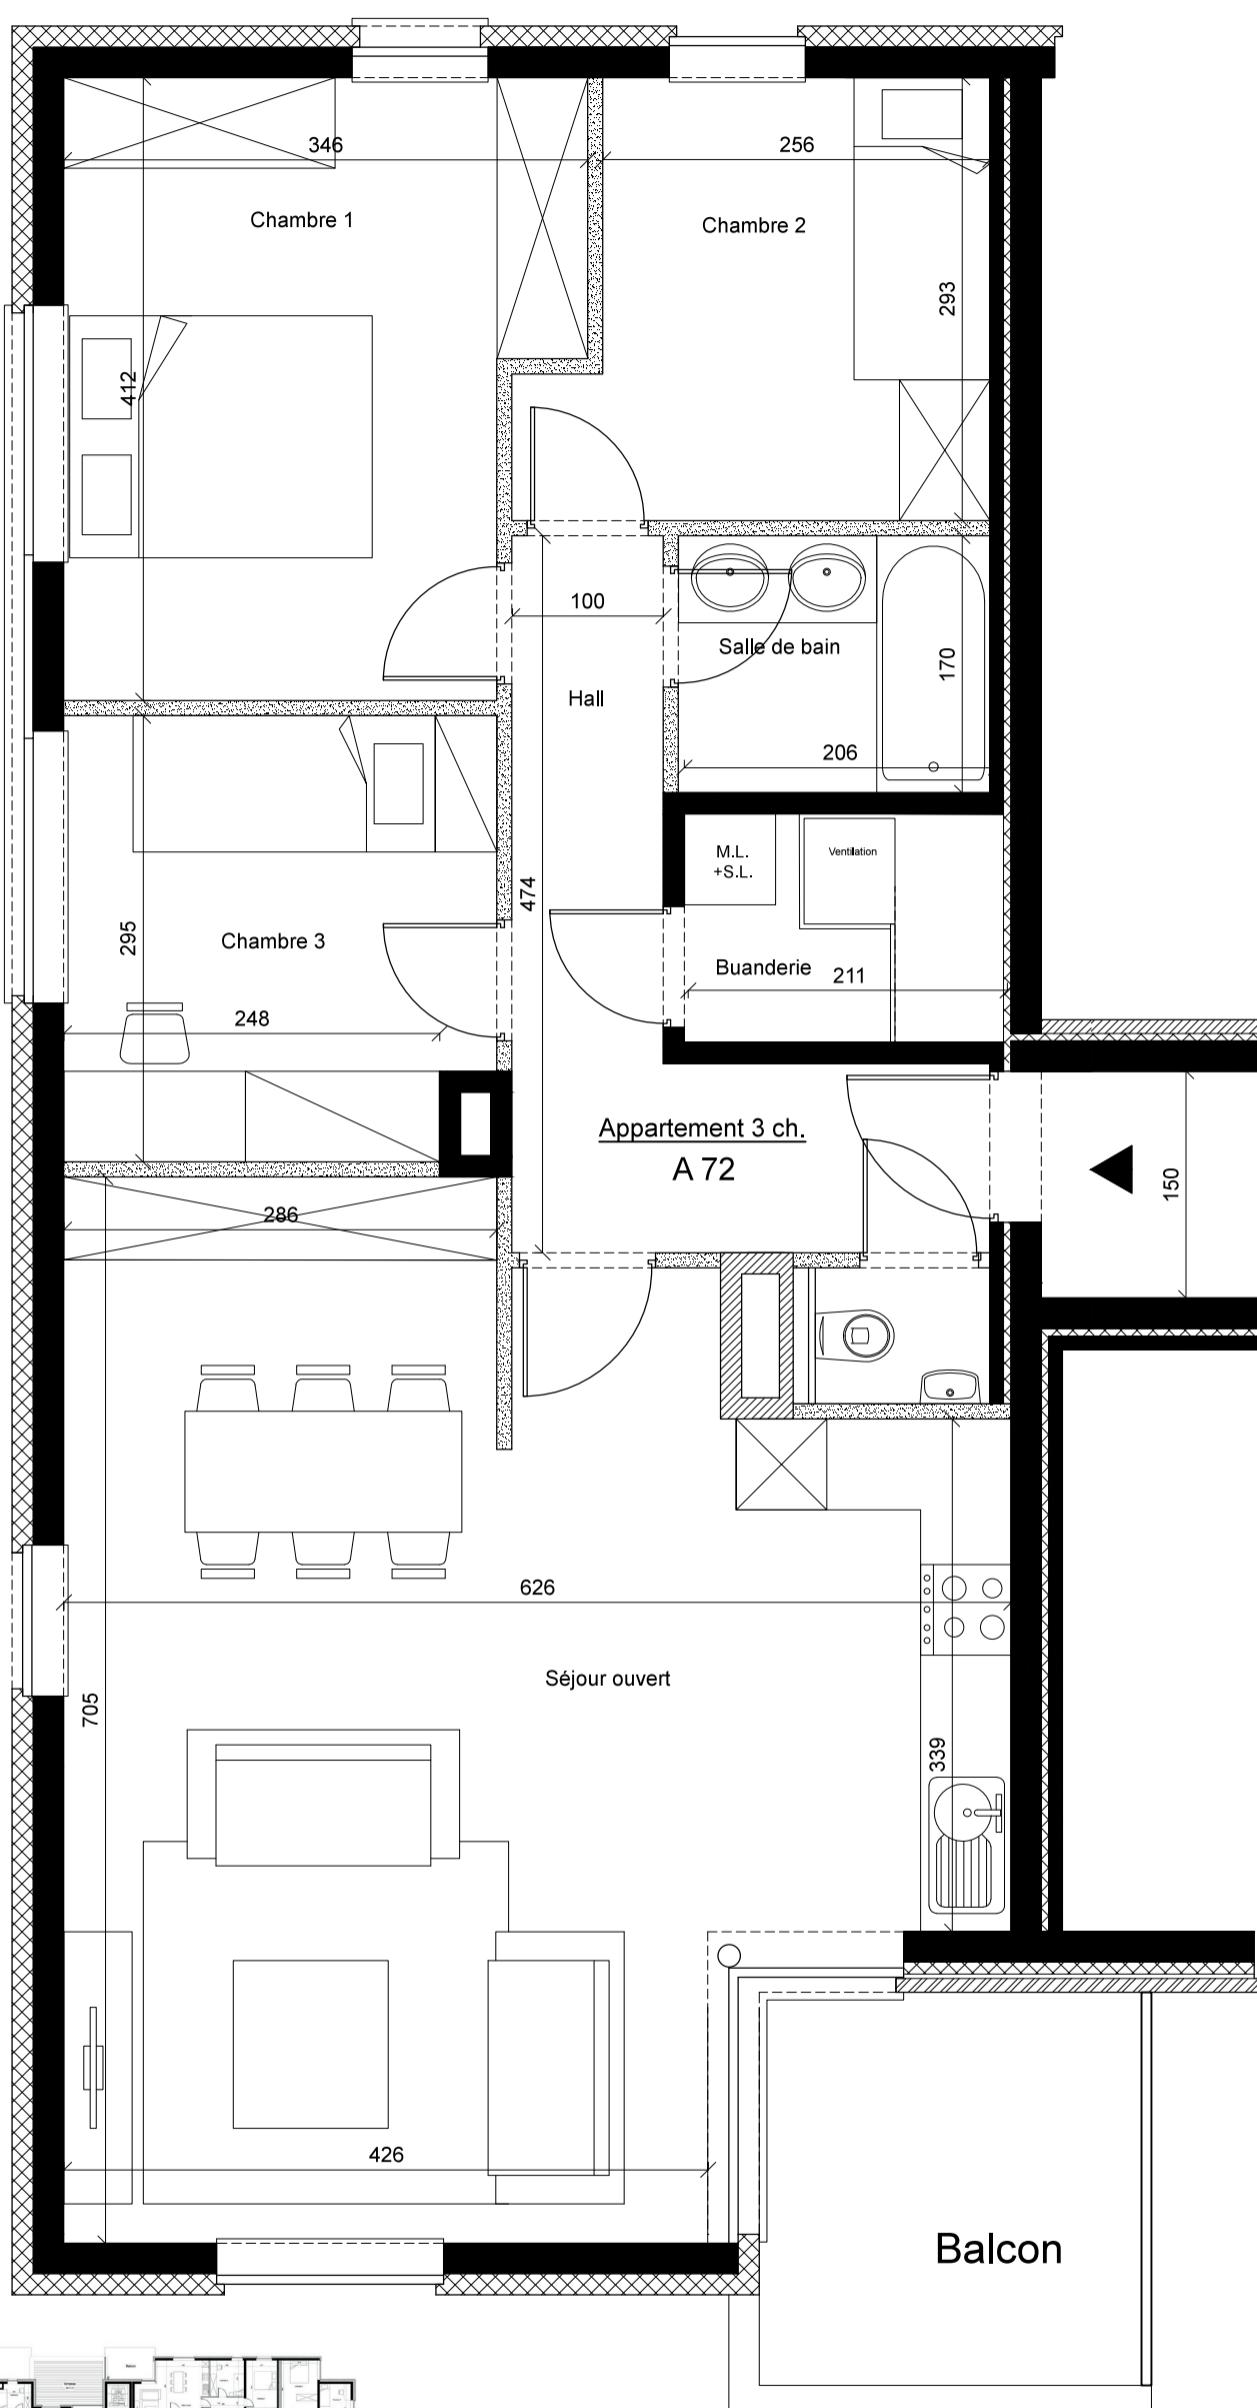


**horizon**  
groupe

Appartement A72 - Certificat PEB : A

Superficie brute : 96,8 m<sup>2</sup> - Terrasse : 7,3 m<sup>2</sup>

7ème étage

# Résidence Athéna - SART TILMAN

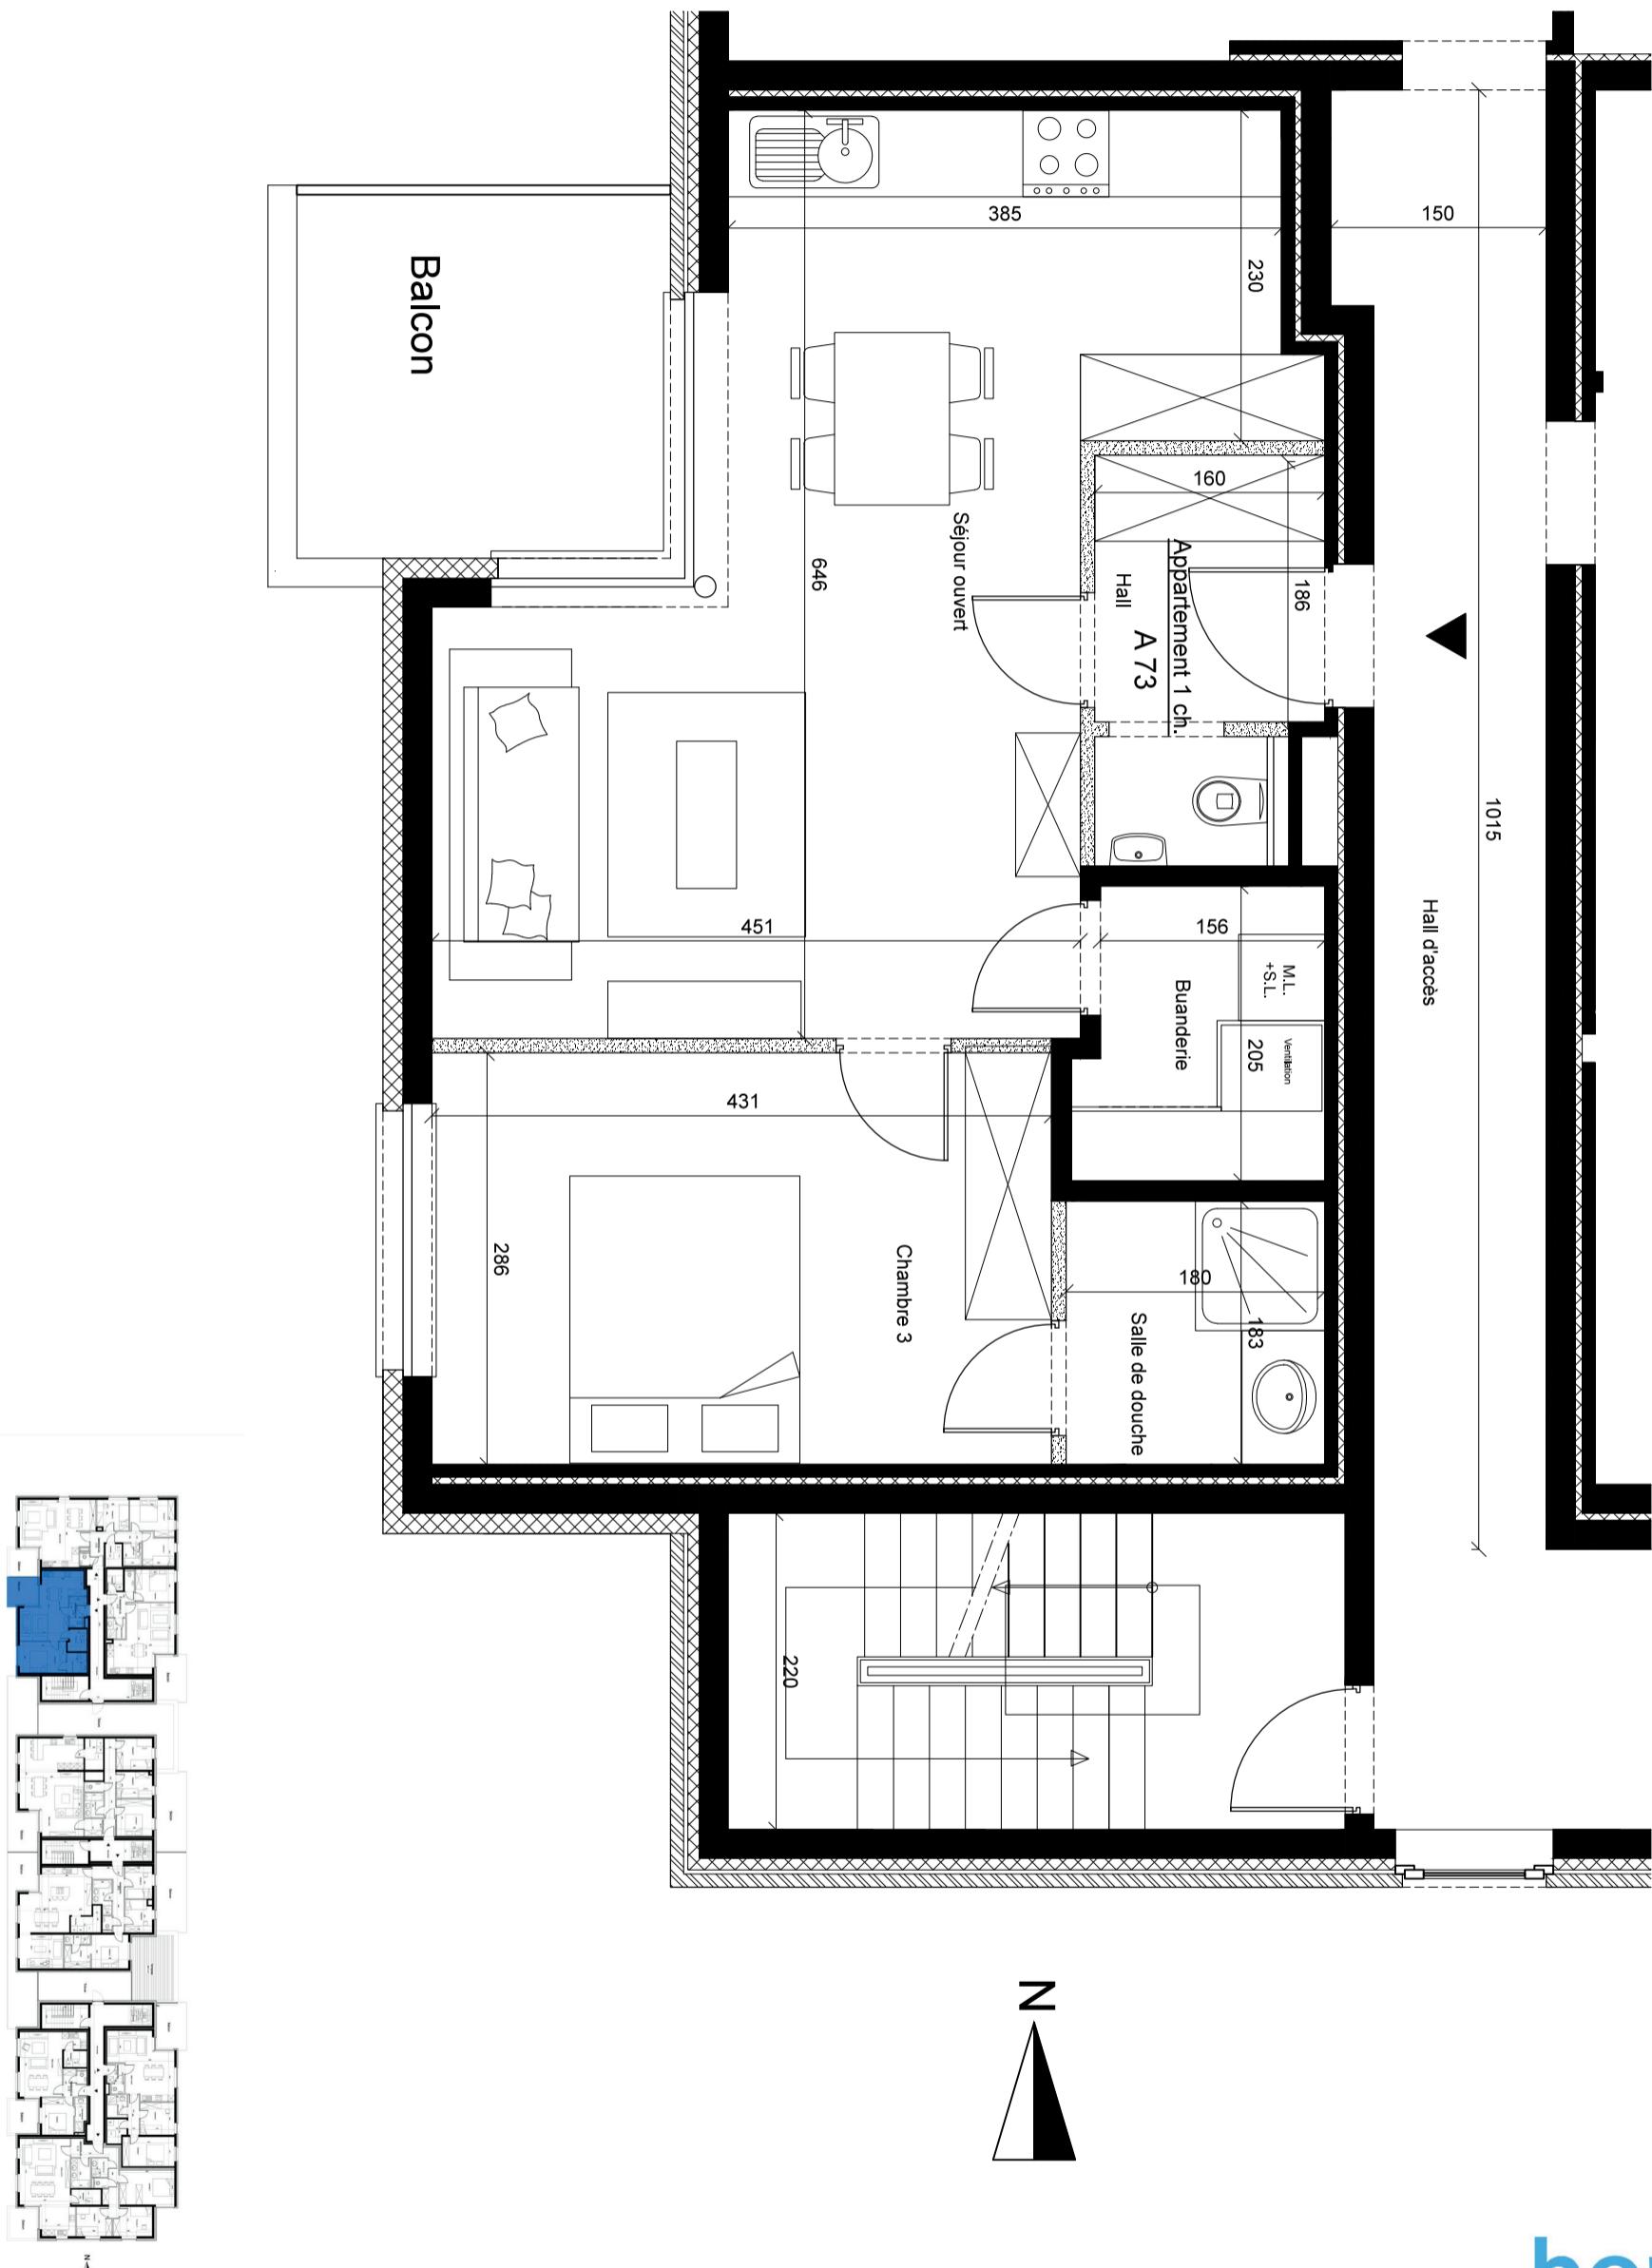


**Appartement A73 - Certificat PEB : A**

**horizon**  
groupe

**Superficie brute : 59,3 m<sup>2</sup> - Terrasse : 7,3 m<sup>2</sup>**

**7ème étage**

# Résidence Athéna - SART TILMAN

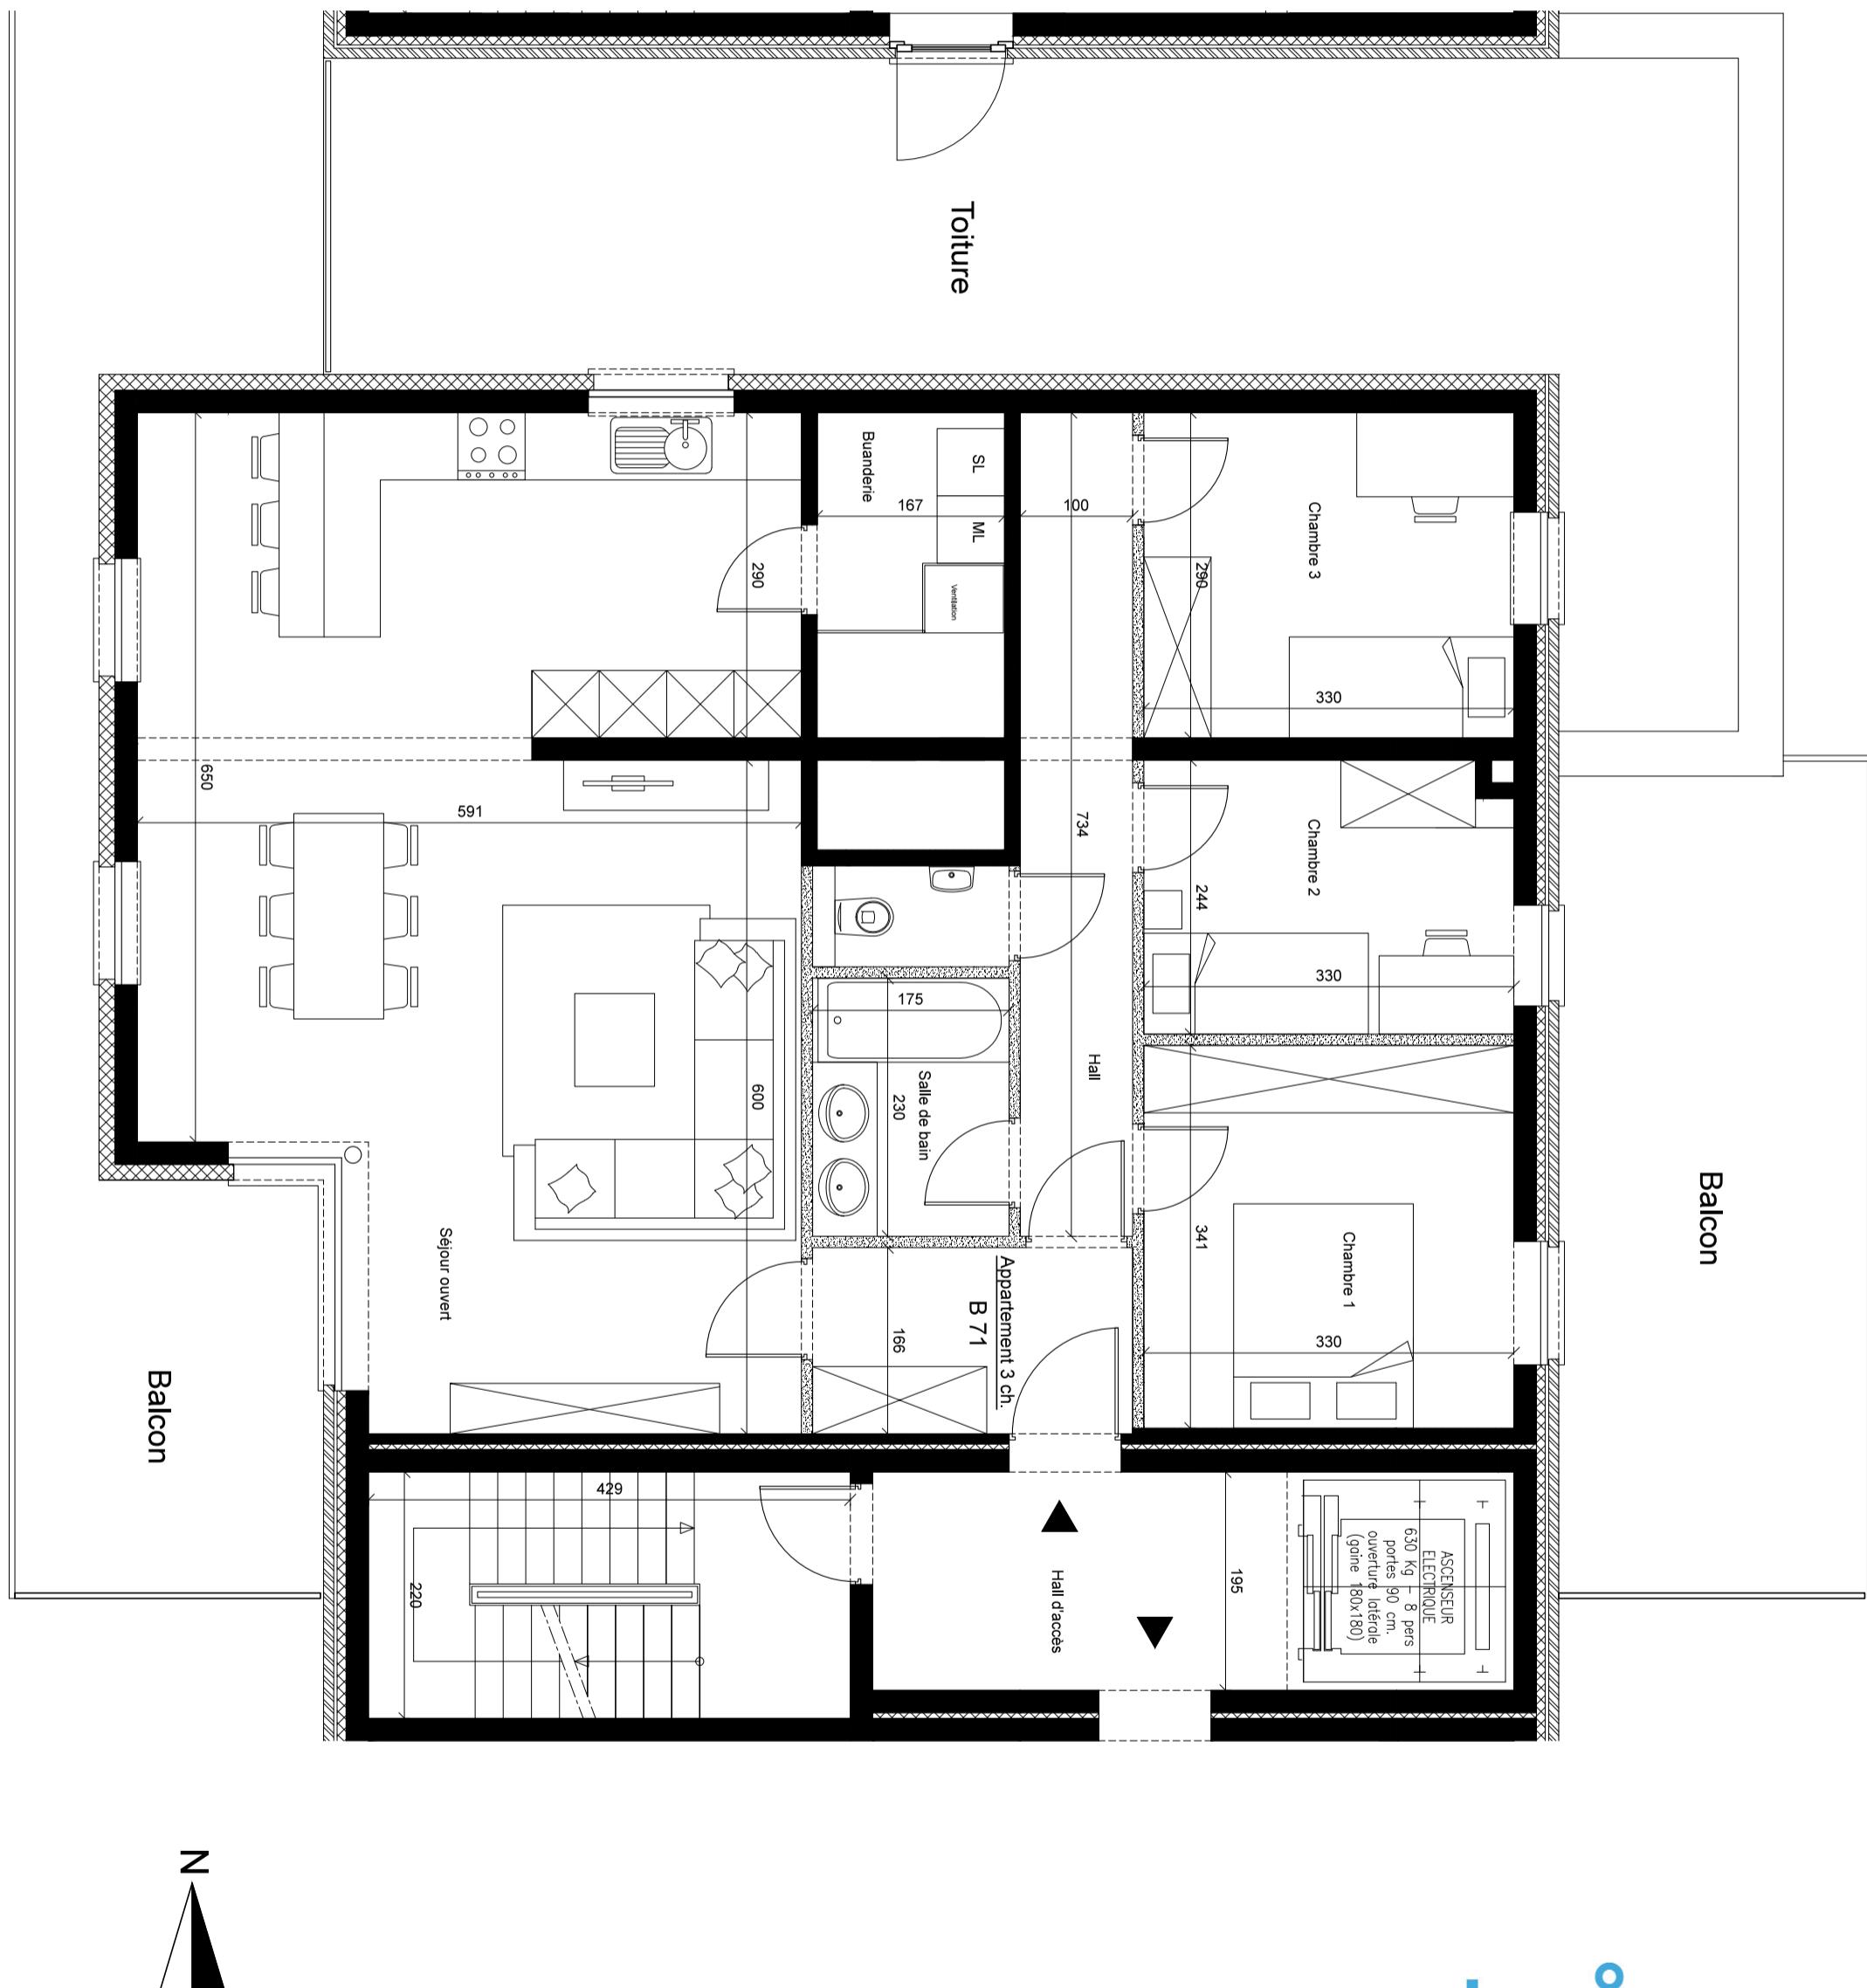

**Appartement B71 - Certificat PEB : A**


**Superficie brute : 120 m<sup>2</sup> - Terrasses : 30,3 et 20,2 m<sup>2</sup>**

**7ème étage**

**horizon**  
groupe

Les cotes sont données à titre indicatif. L'habillage et l'aménagement des locaux sur plan sont non contractuels. Seul le cahier des charges fait référence.

# Résidence Athéna - SART TILMAN

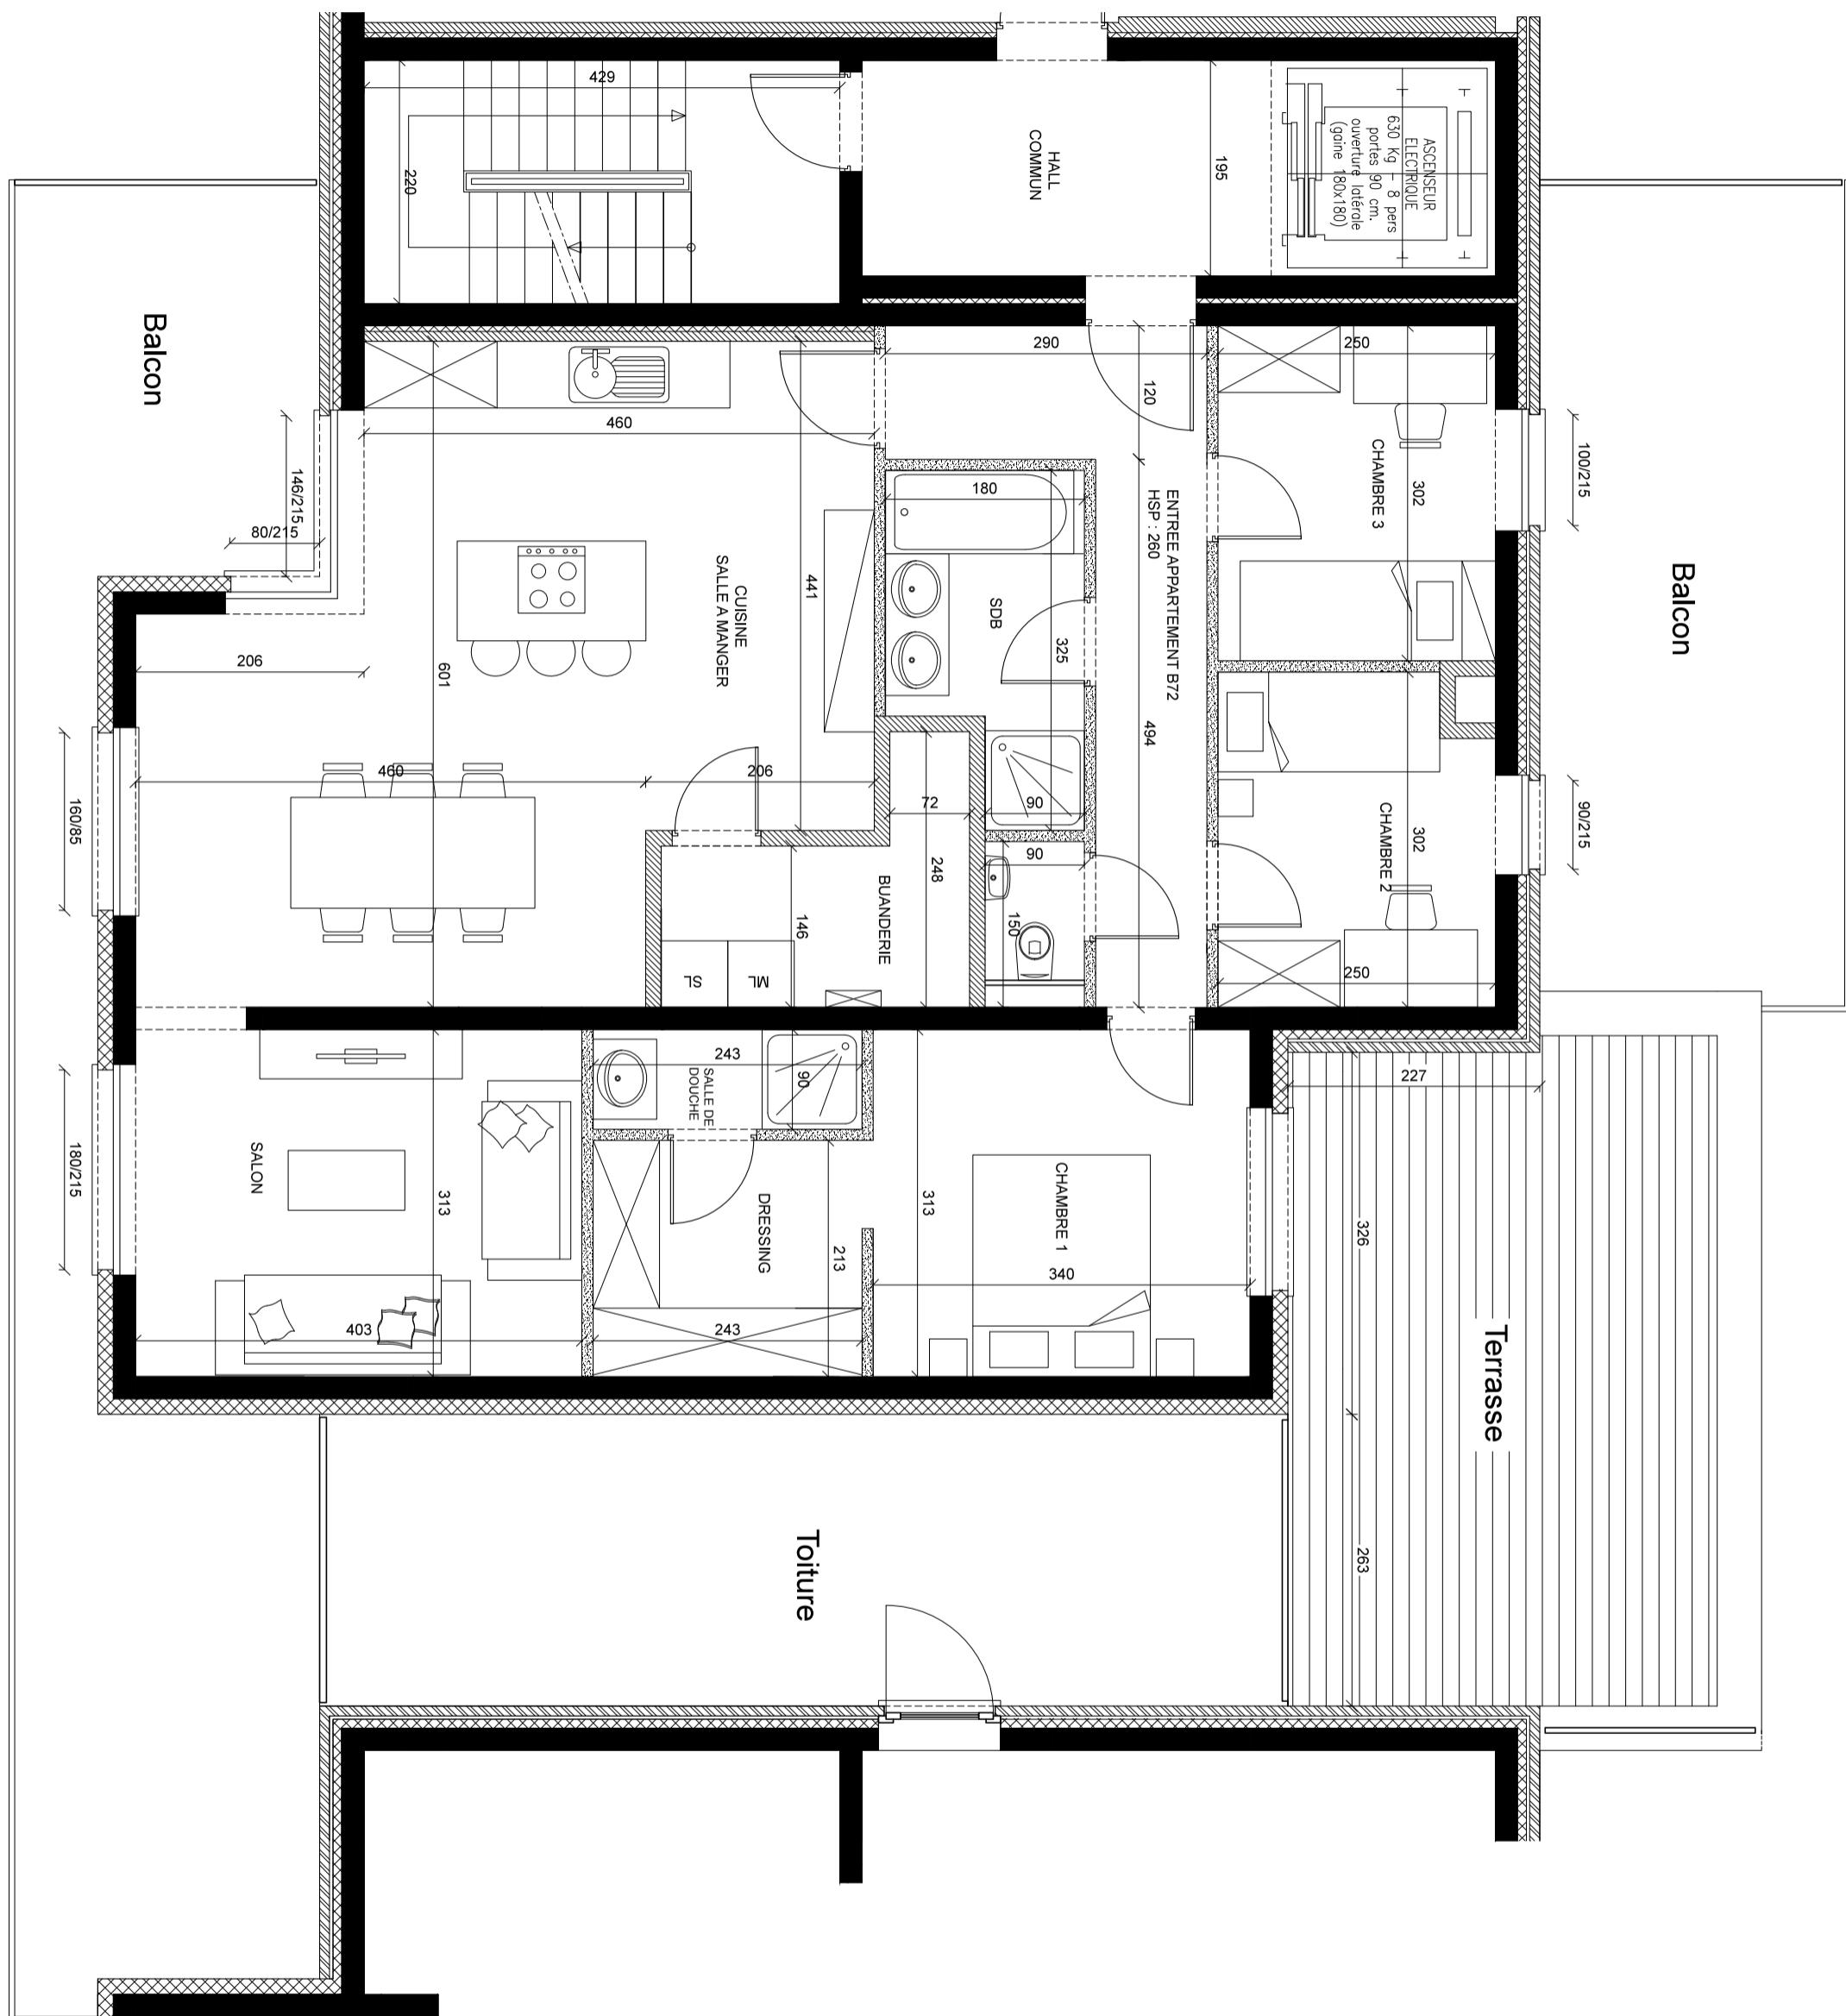


**Appartement B72 - Certificat PEB : A**

horizon  
groupe

**Superficie brute : 117 m<sup>2</sup> - 3 terrasses : 20,2 - 26,1 et 29,4 m<sup>2</sup>**

7ème étage

# Résidence Athéna - SART TILMAN

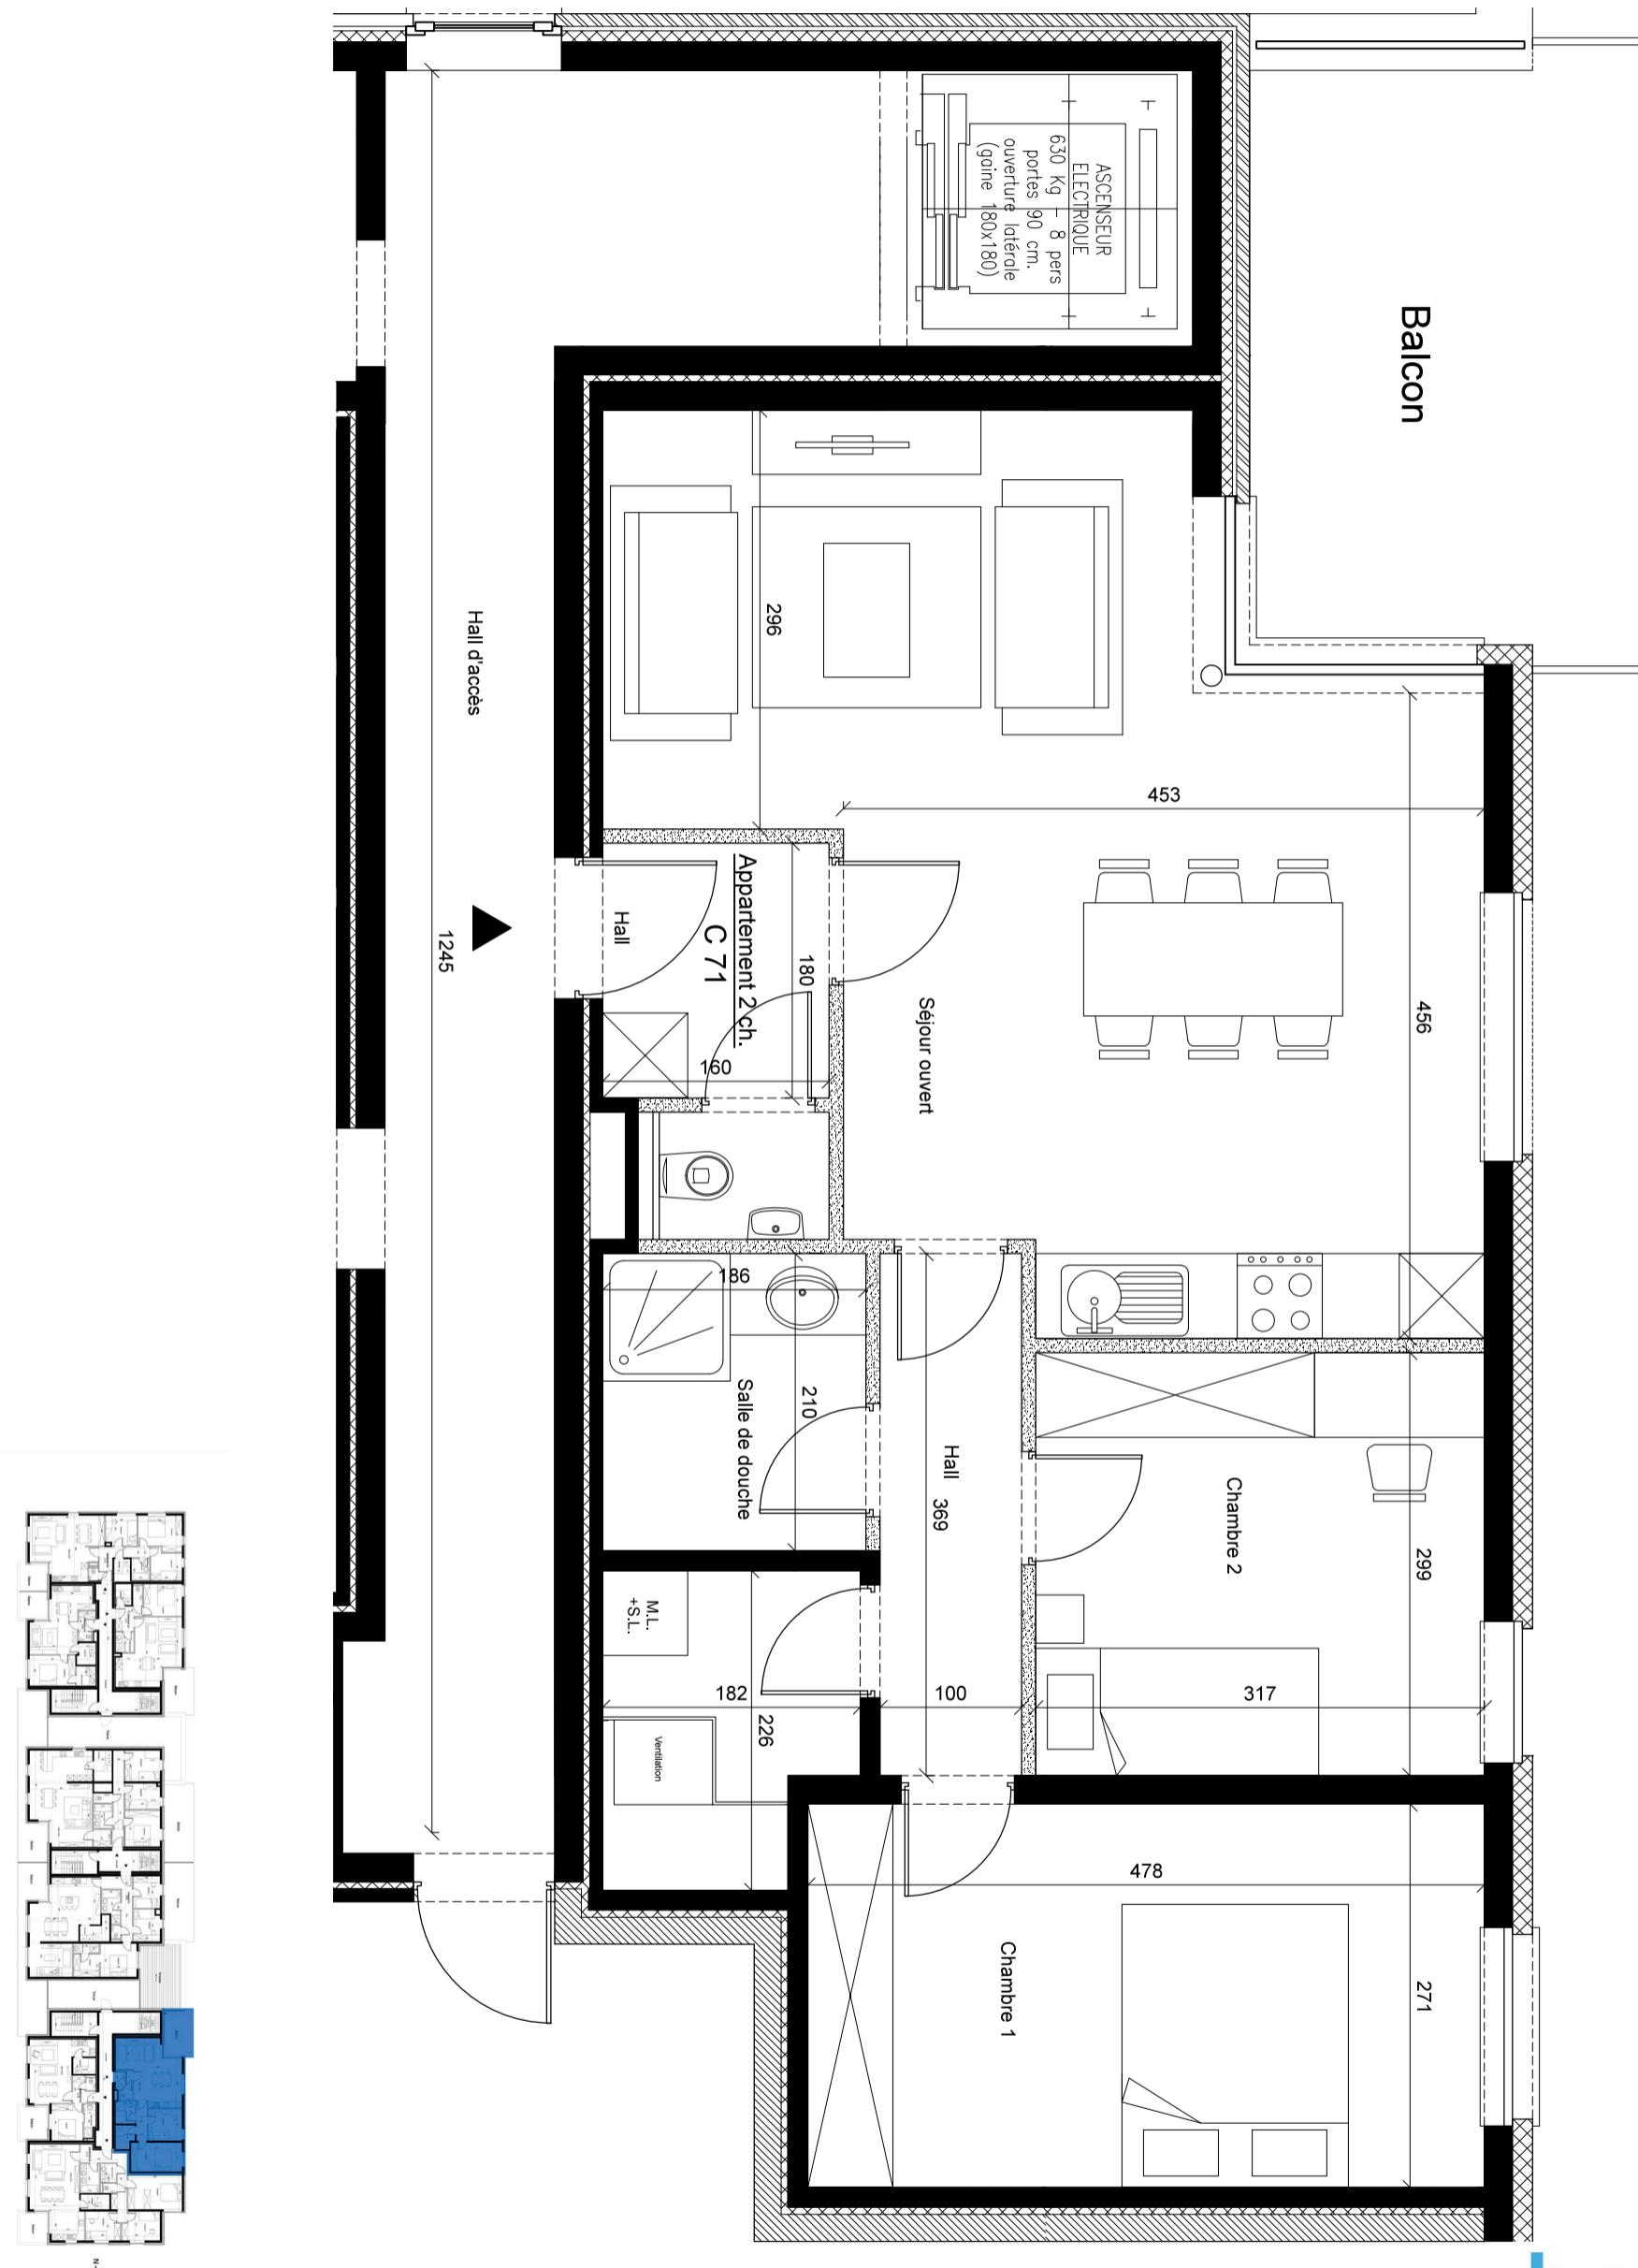

**Appartement C71 - Certificat PEB : A**


**Superficie brute : 80,7 m<sup>2</sup> - Terrasse : 12,2 m<sup>2</sup>**

**7ème étage**

**horizon**  
groupe

Les cotes sont données à titre indicatif. L'habillage et l'aménagement des locaux sur plan sont non contractuels. Seul le cahier des charges fait référence.

## Résidence Athéna - SART TILMAN

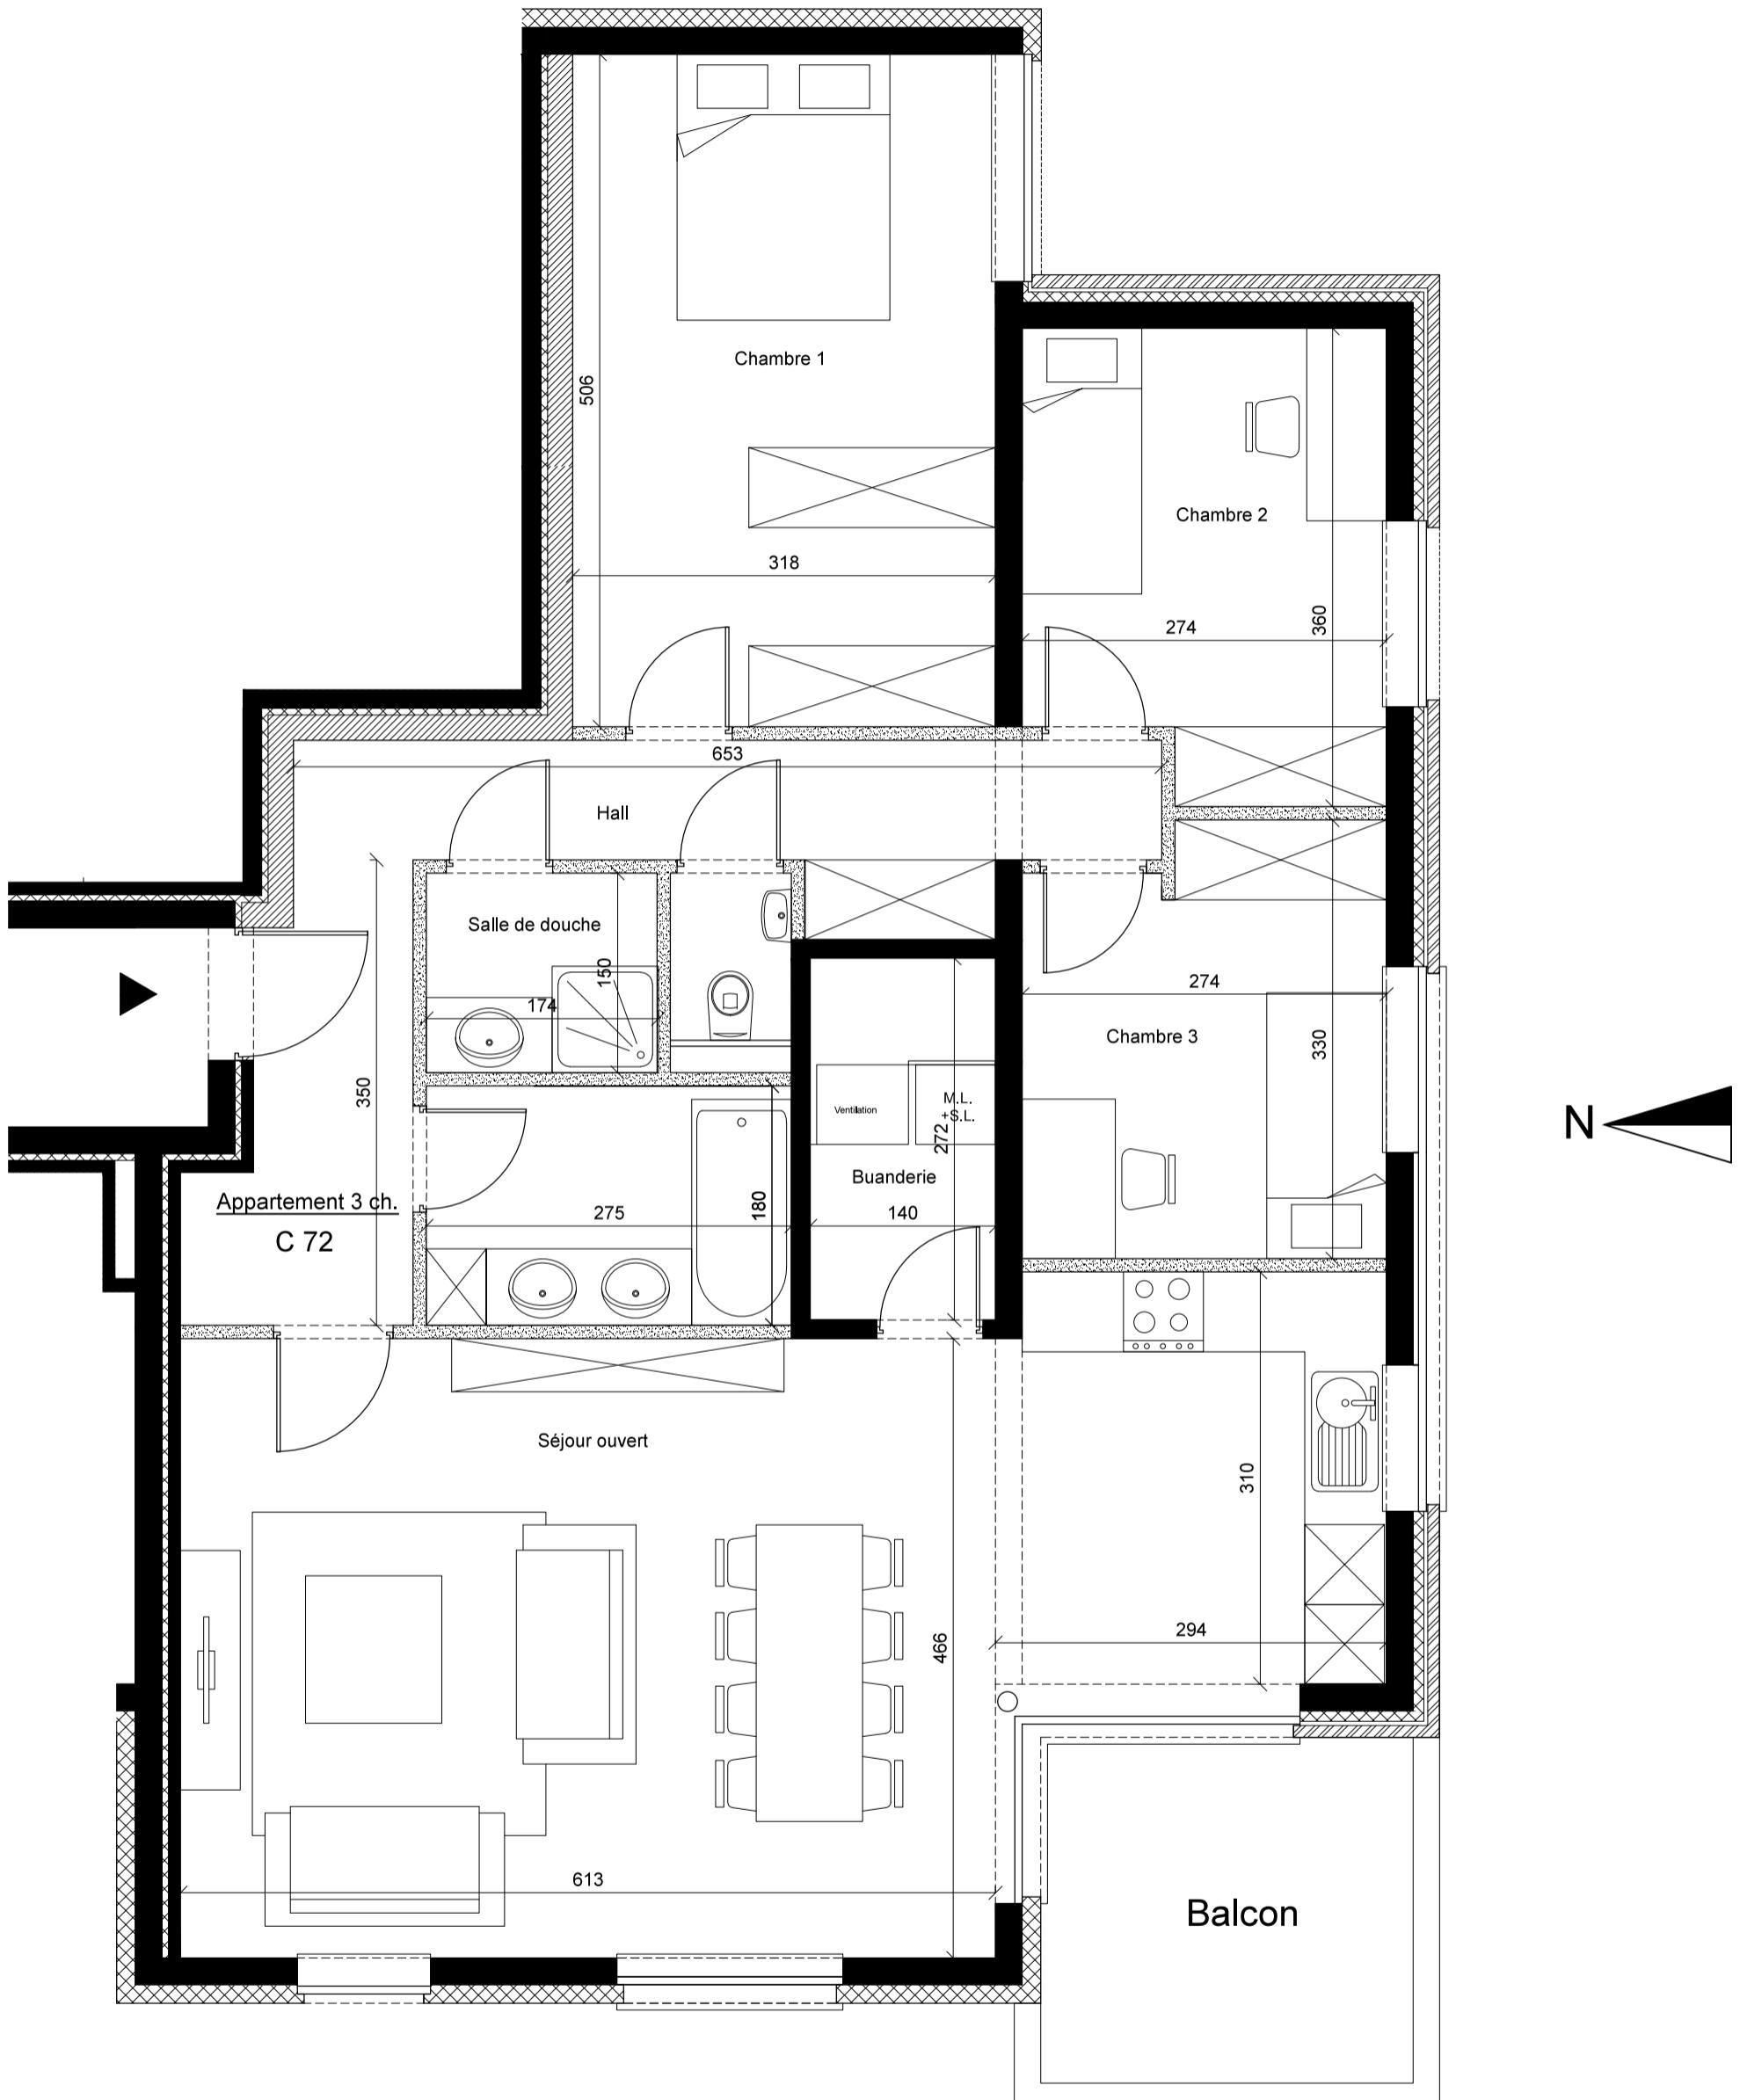


**Appartement C72 - Certificat PEB : A**

**Superficie brute : 115,5 m<sup>2</sup> - Terrasse : 8,6 m<sup>2</sup>**

7ème étage

horizon  
groupe

# Résidence Athéna - SART TILMAN

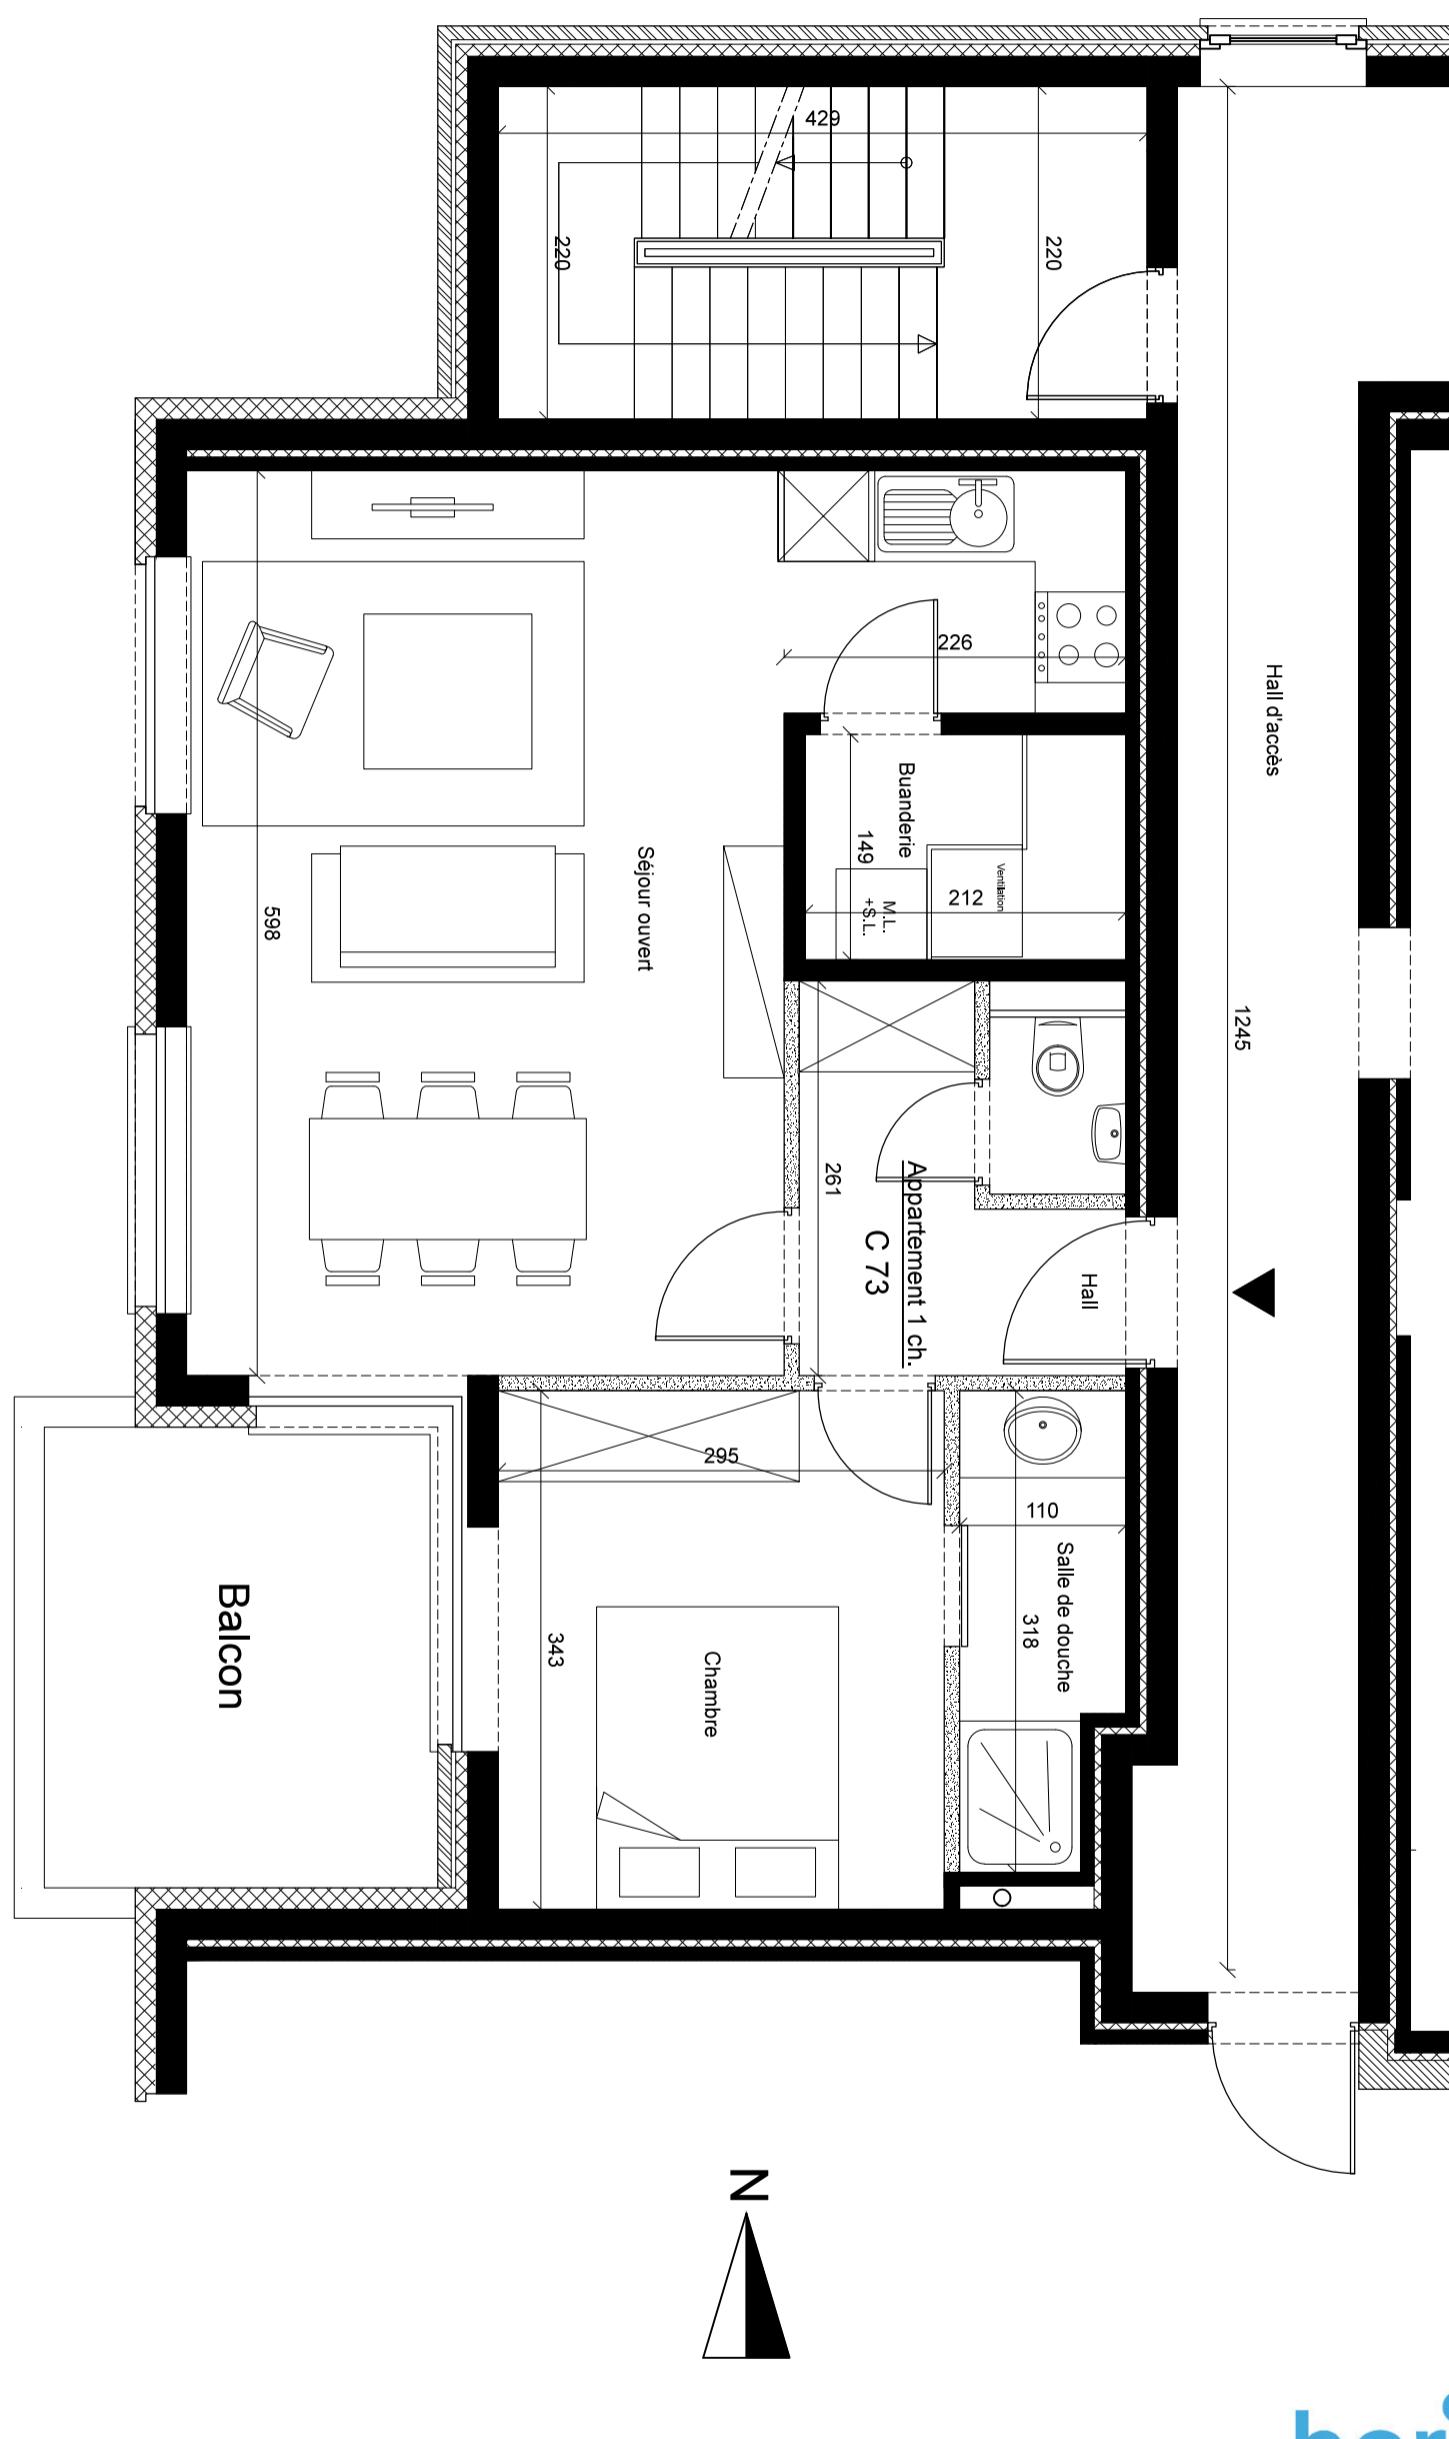

Appartement C73 - Certificat PEB : A

Superficie brute : 59,72 m<sup>2</sup> - Terrasse : 8,9 m<sup>2</sup>

7ème étage