


Résidence Athéna - SART TILMAN




Appartement A81 - Certificat PEB : B

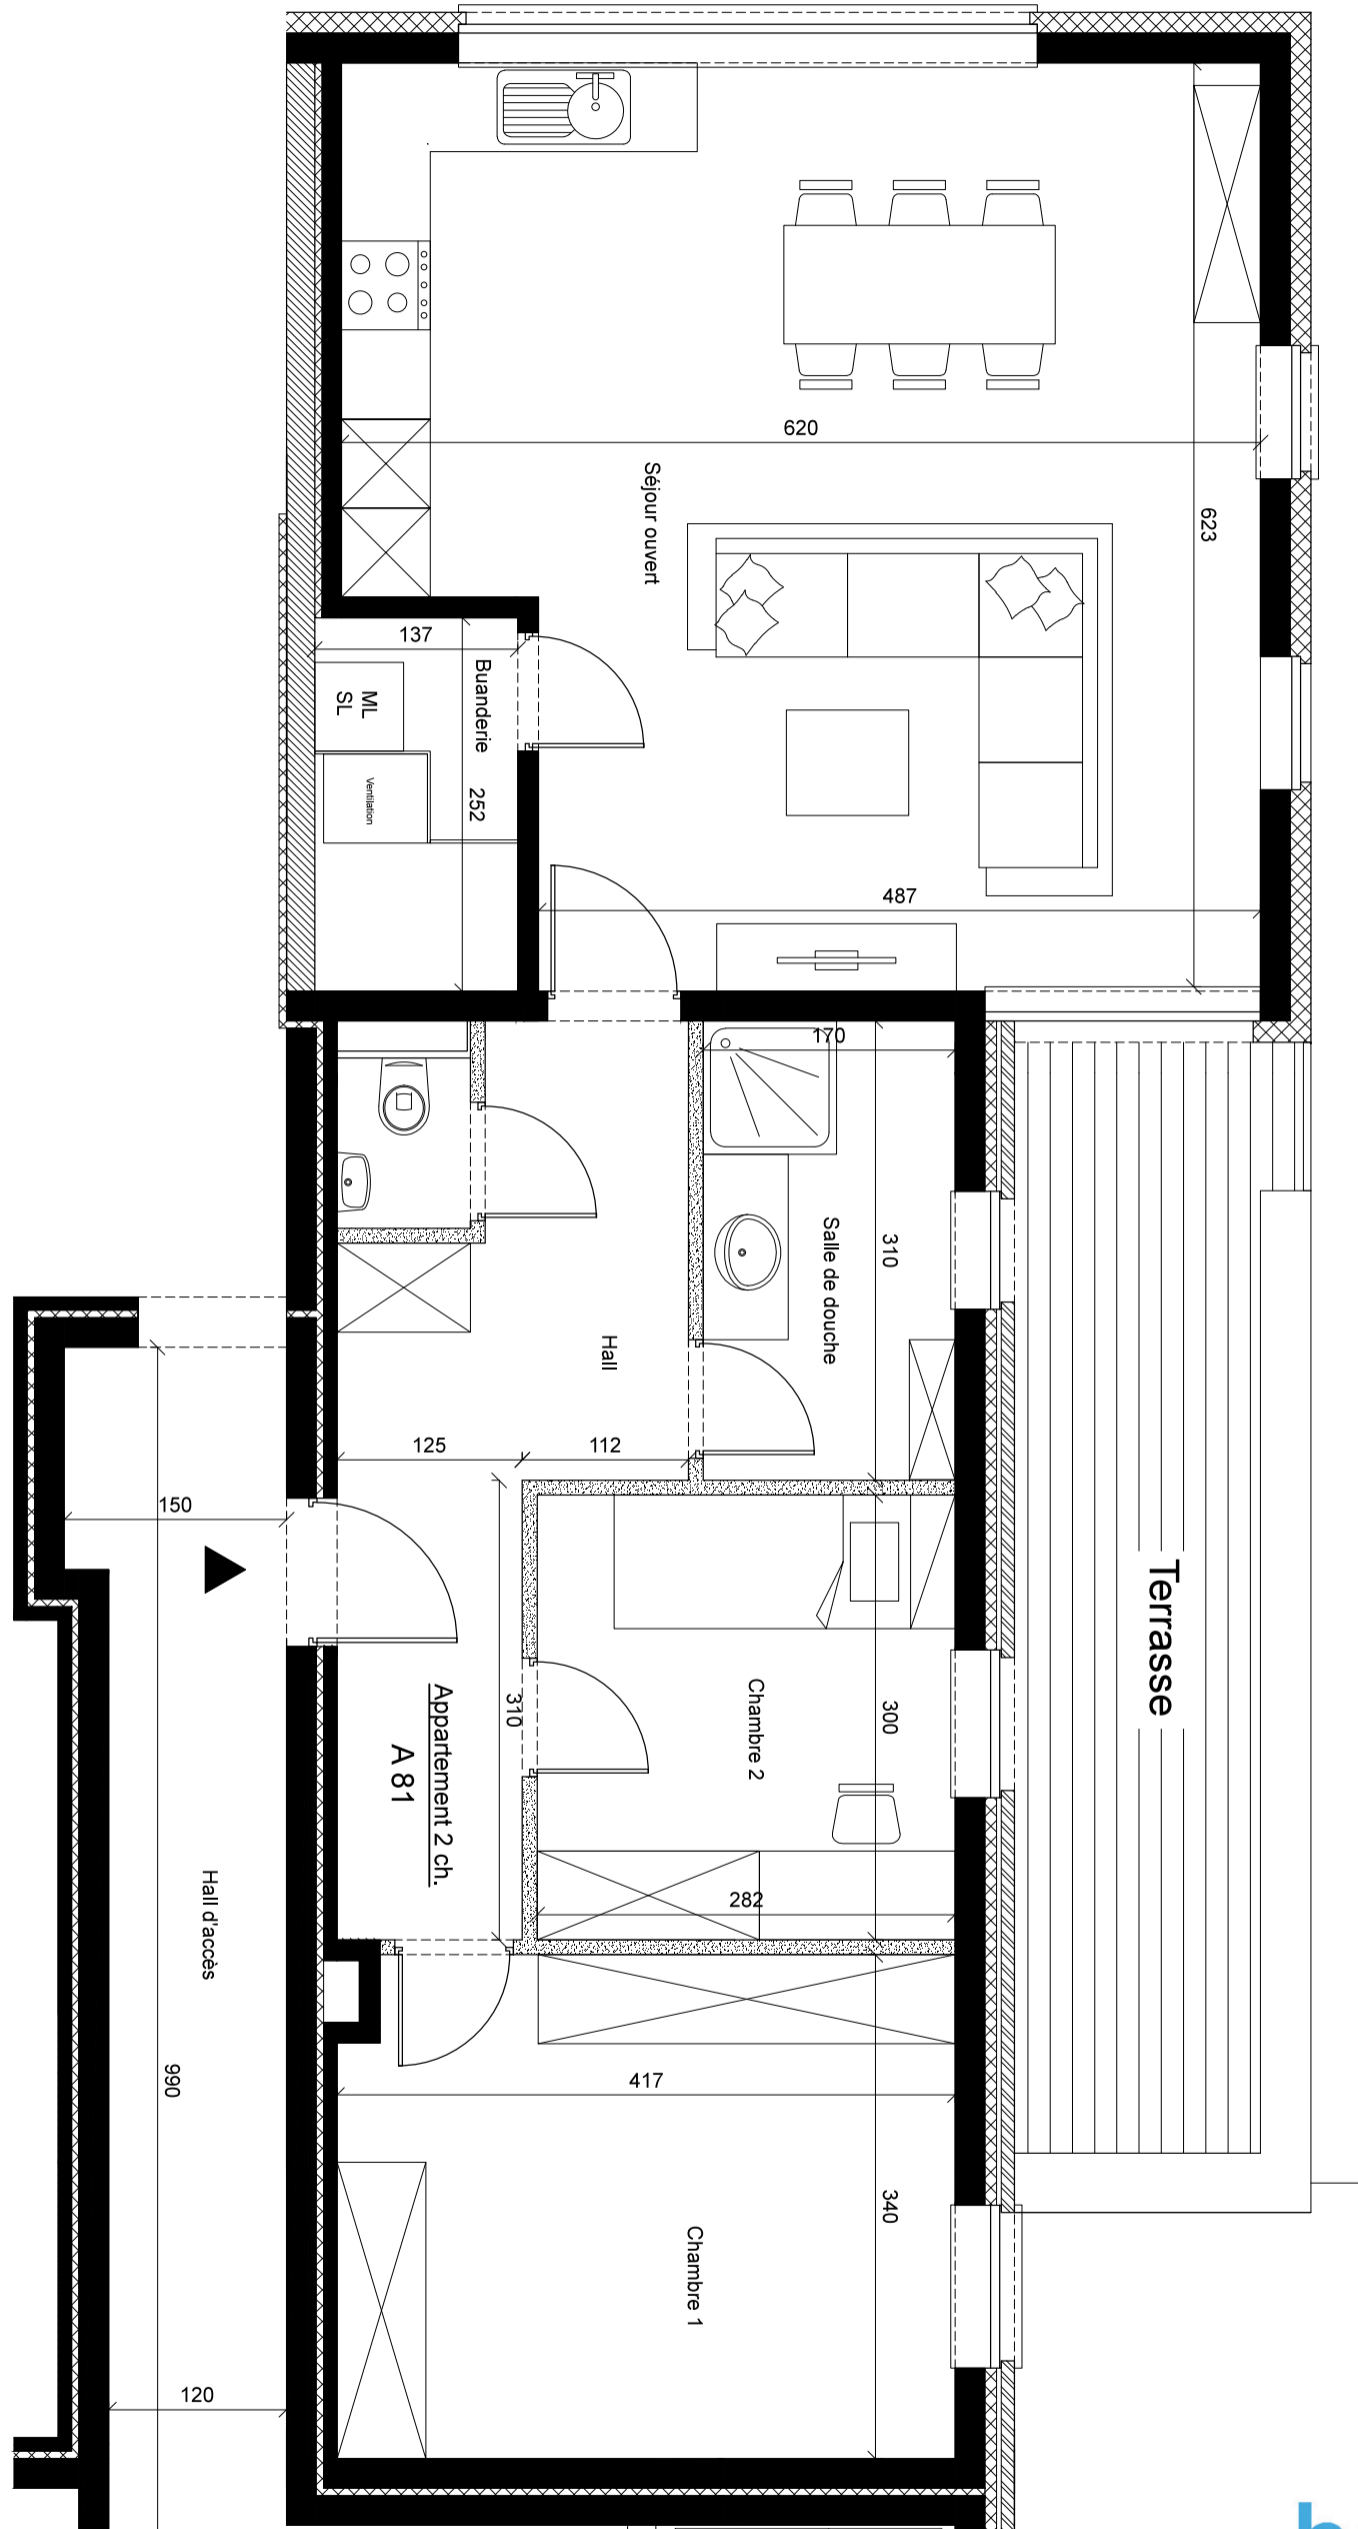

Superficie brute : 93,65 m² - Terrasse : 15,8 m²

8ème étage

Résidence Athéna - SART TILMAN

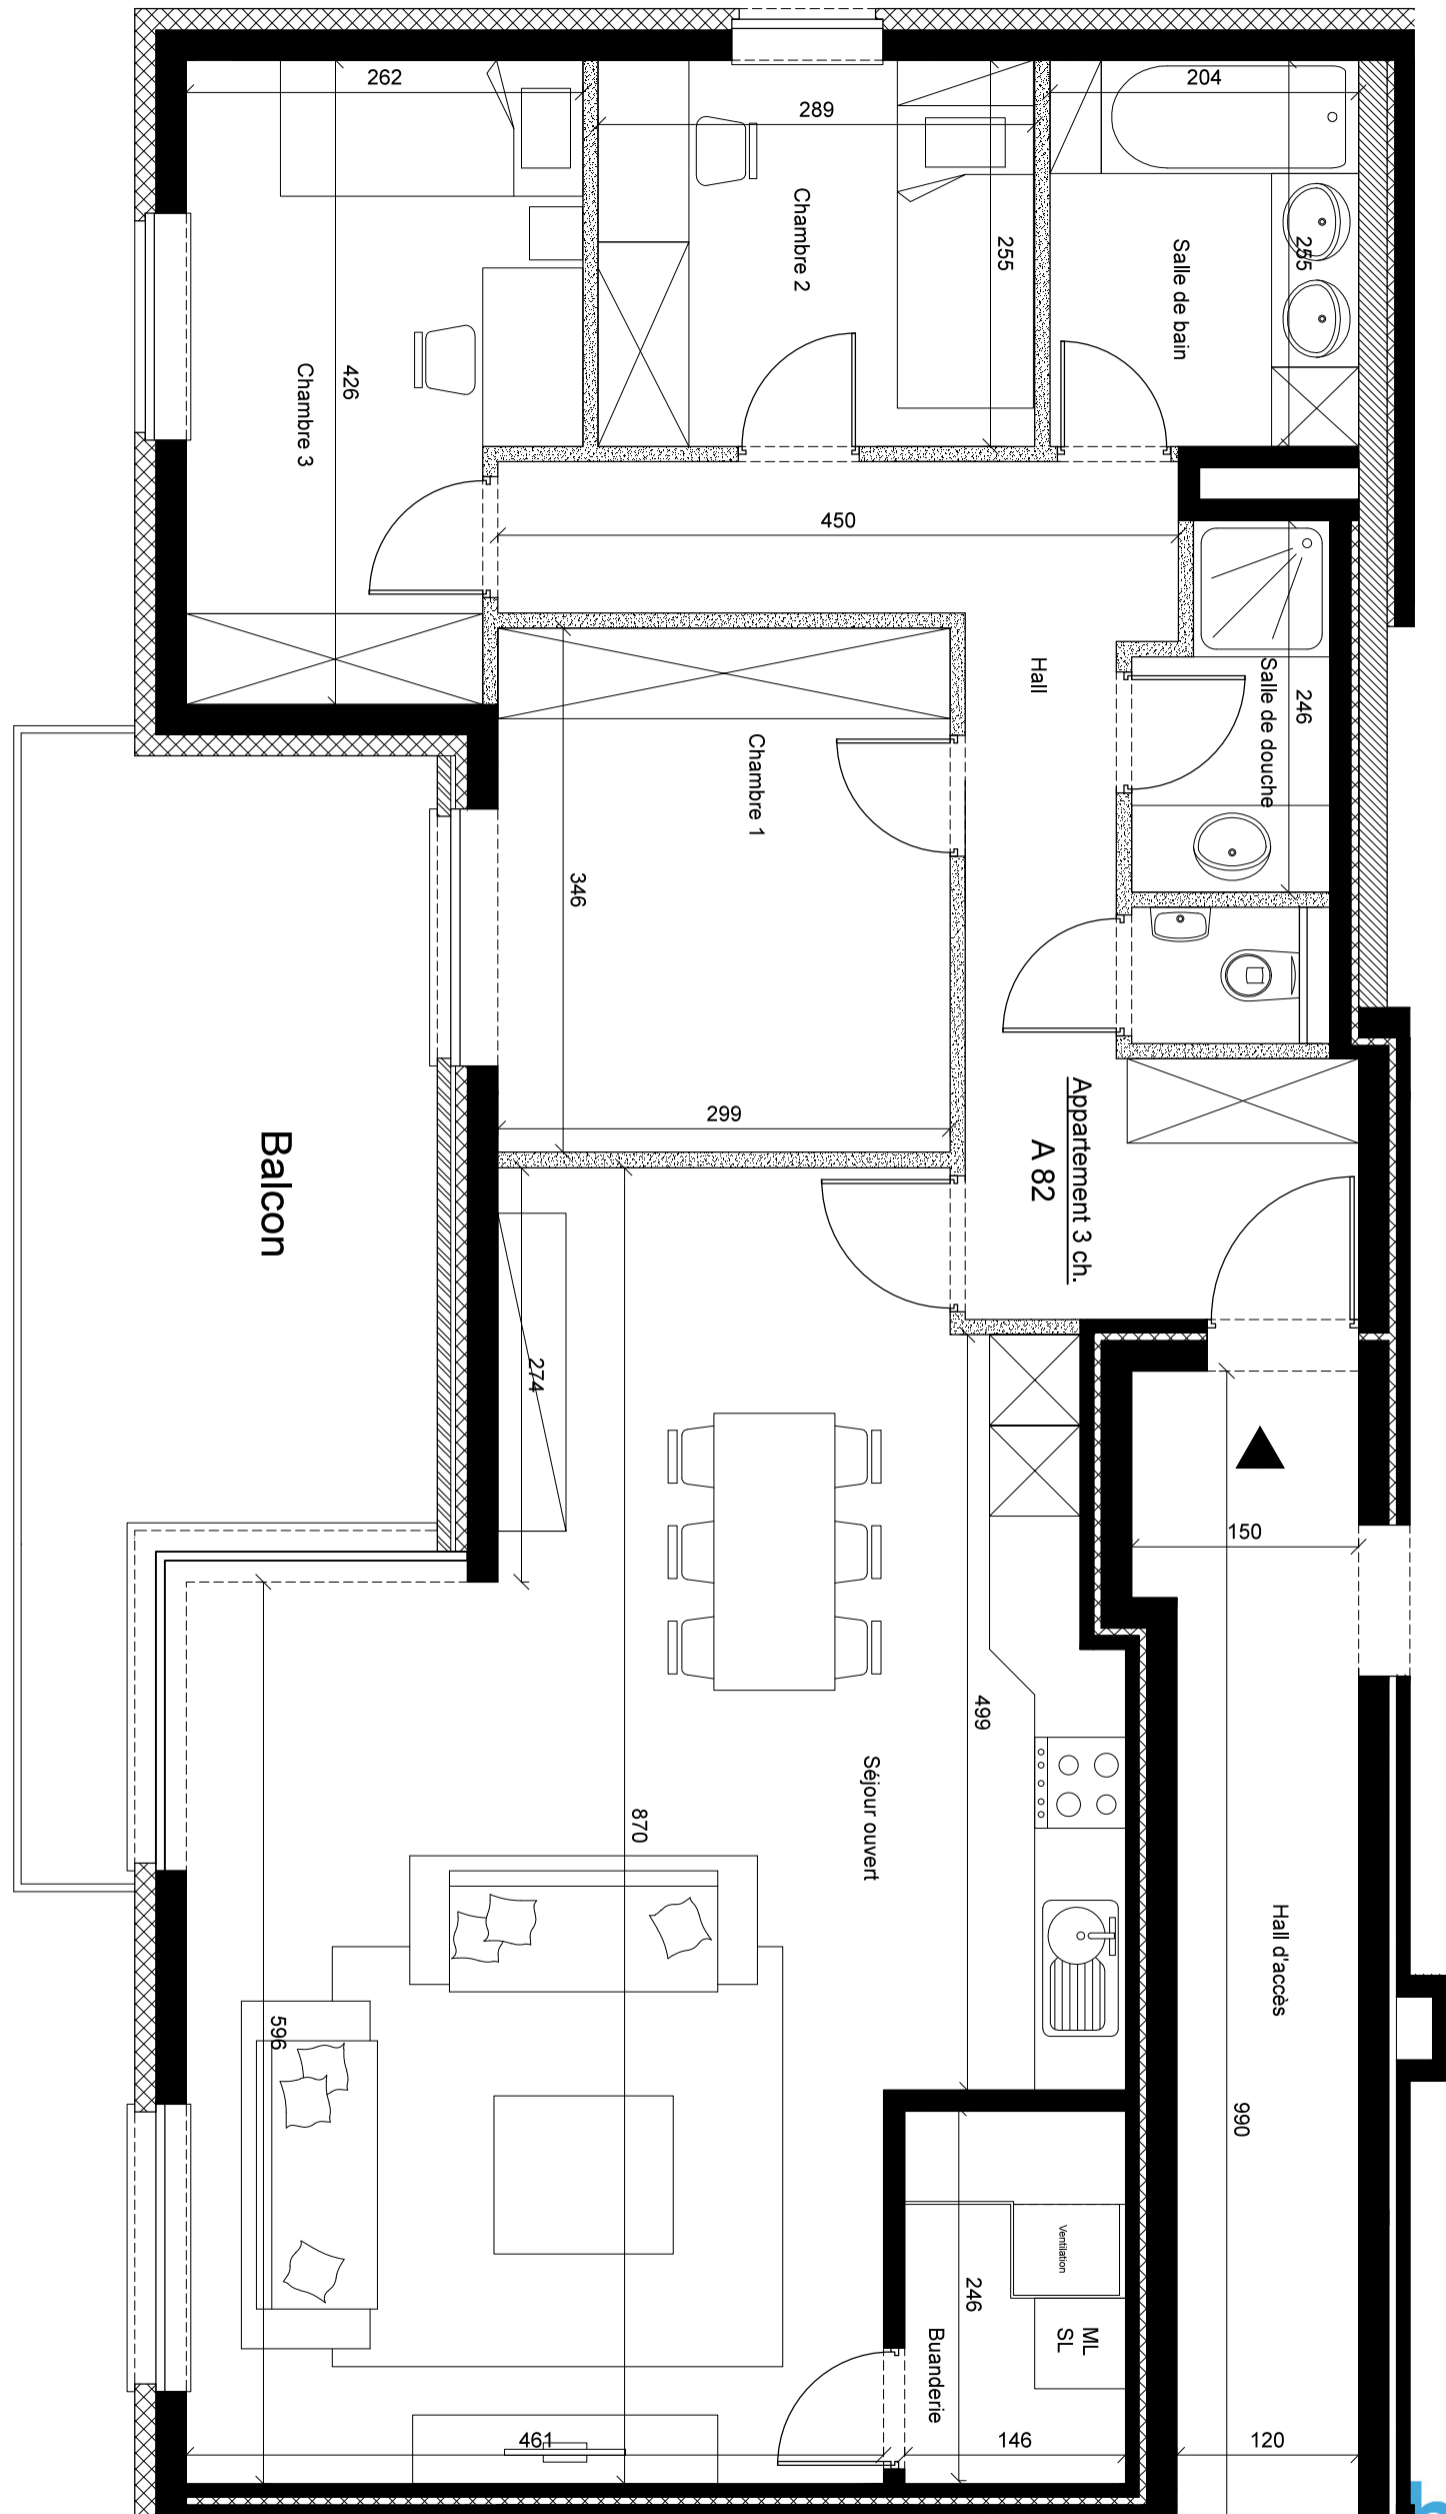


Appartement A82 - Certificat PEB : B



Superficie brute : 114,2 m² - Terrasse : 16 m²

8ème étage

Résidence Athéna - SARTILMAN

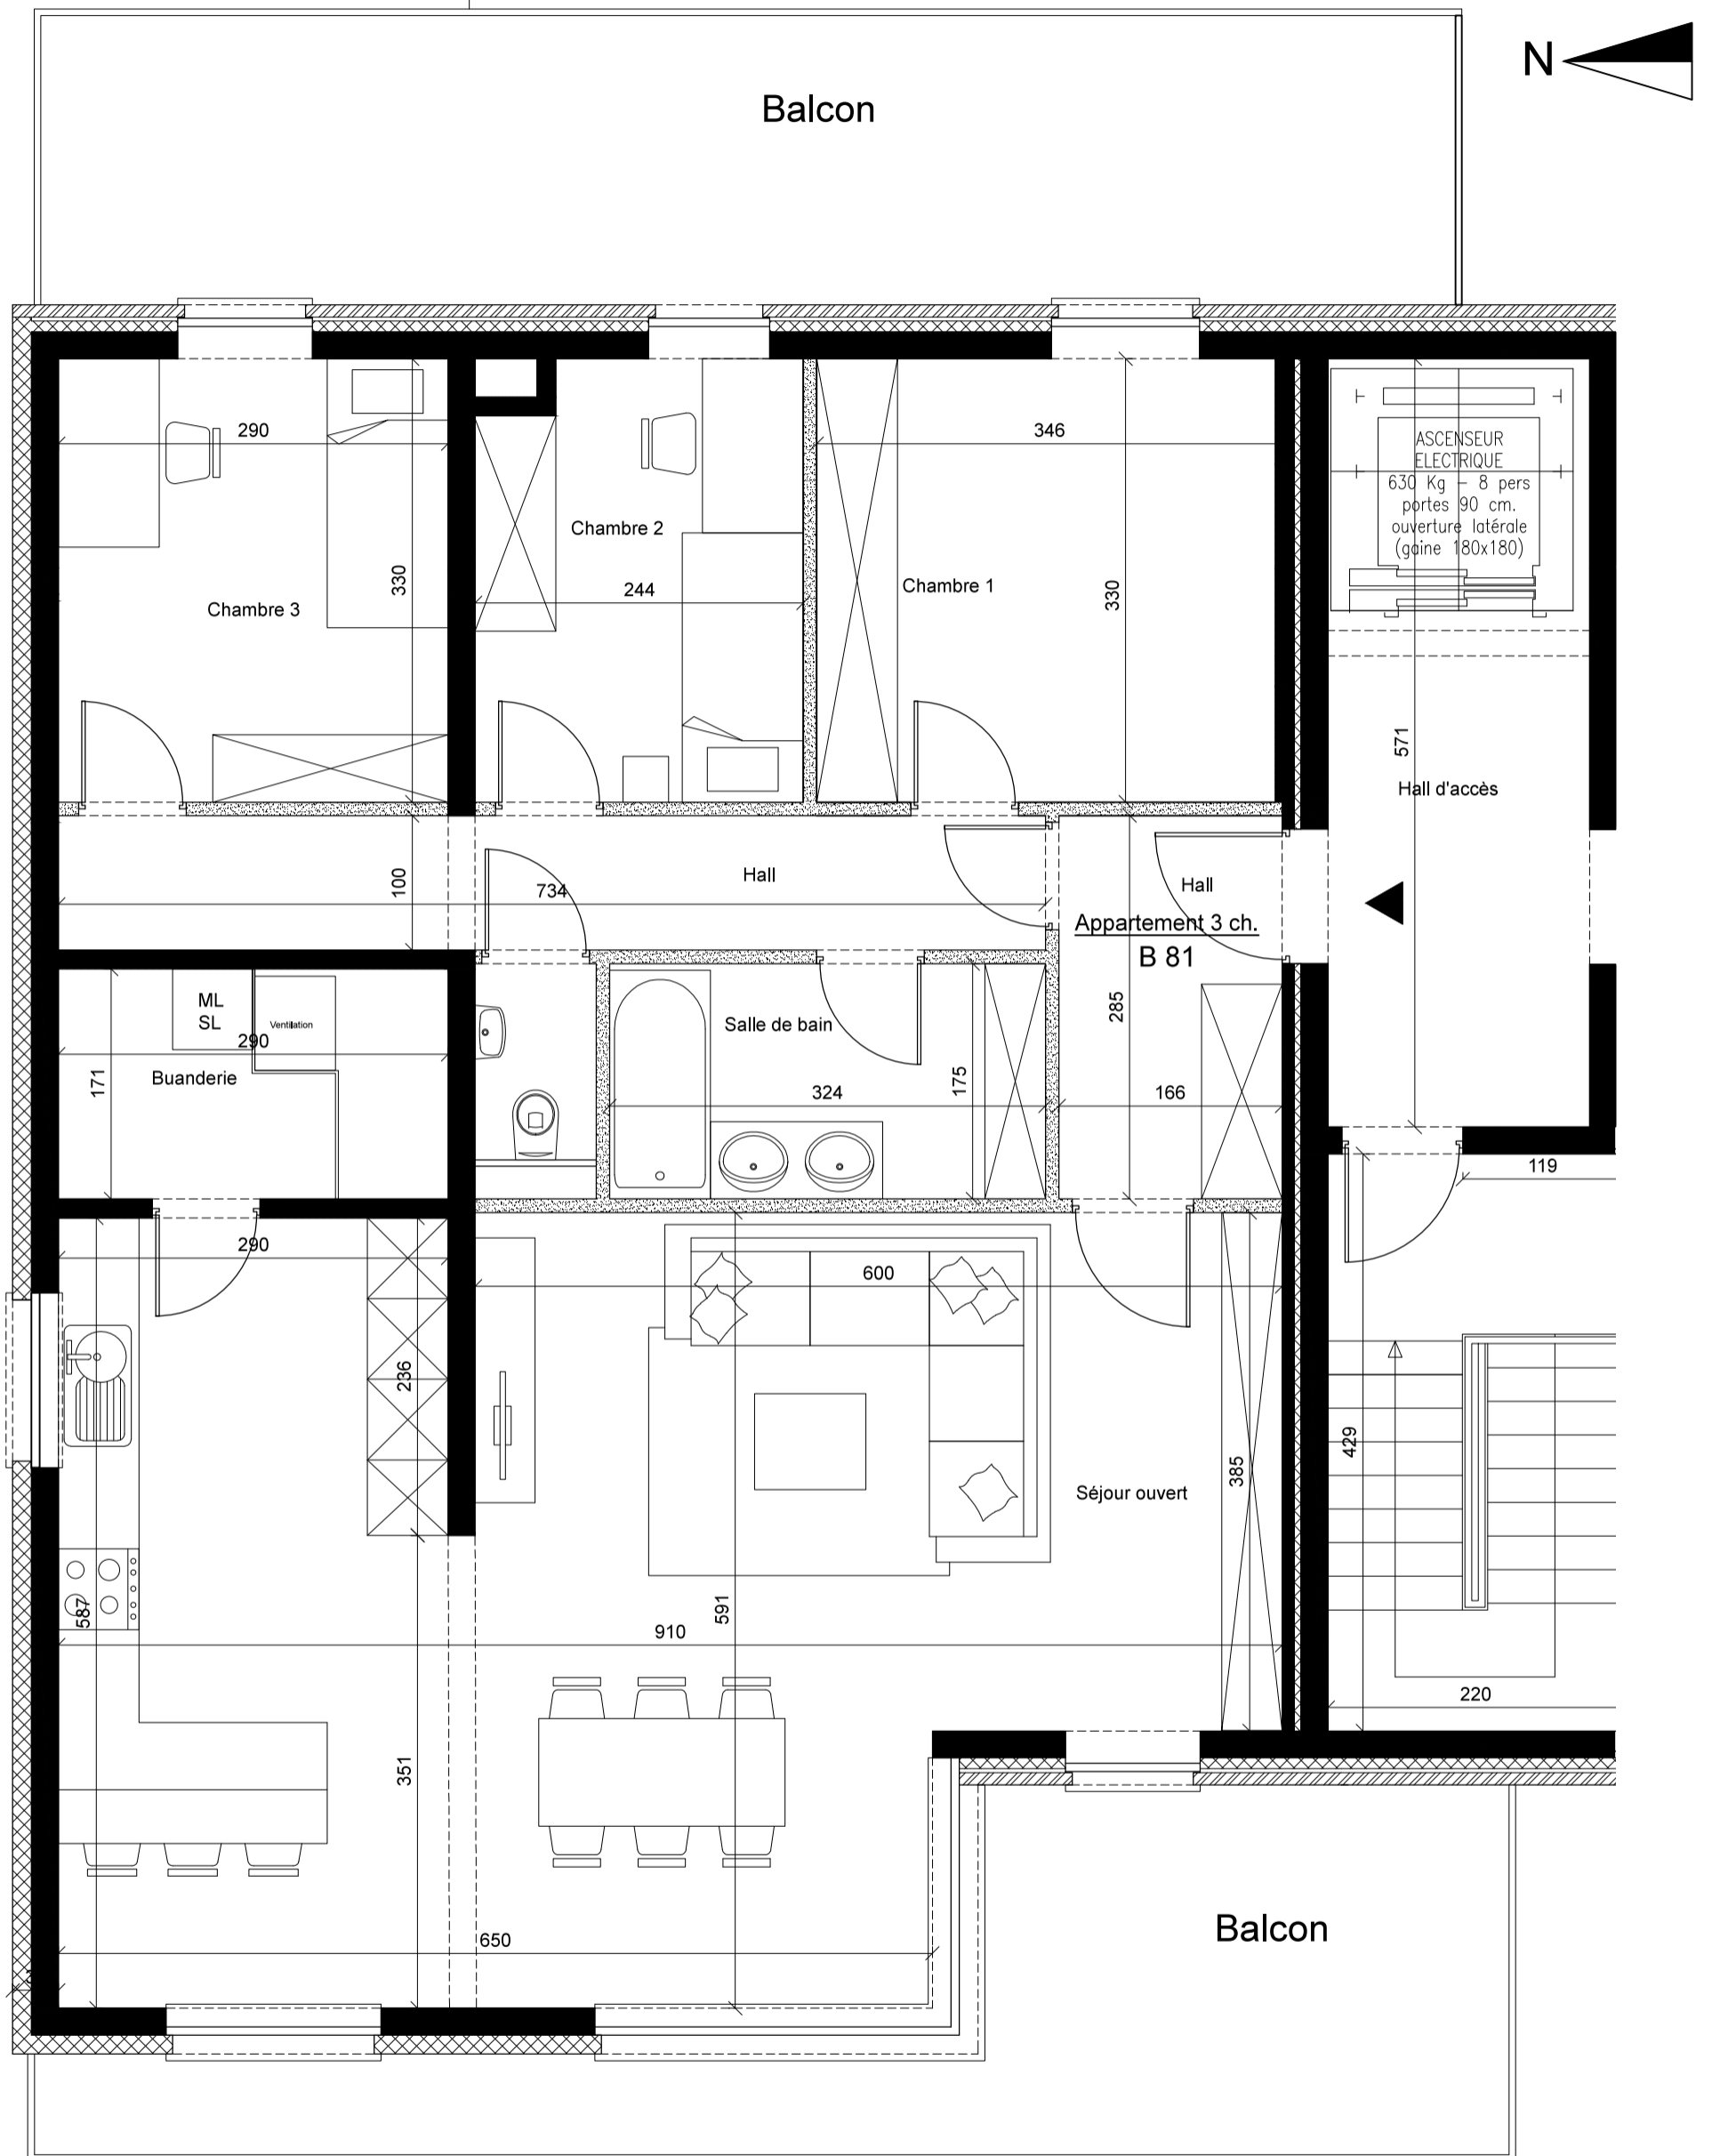


Appartement B81 - Certificat PEB : B



Superficie brute : 120 m² - Terrasses : 16,1 et 22,9 m²

8ème étage

Résidence Athéna - SART TILMAN

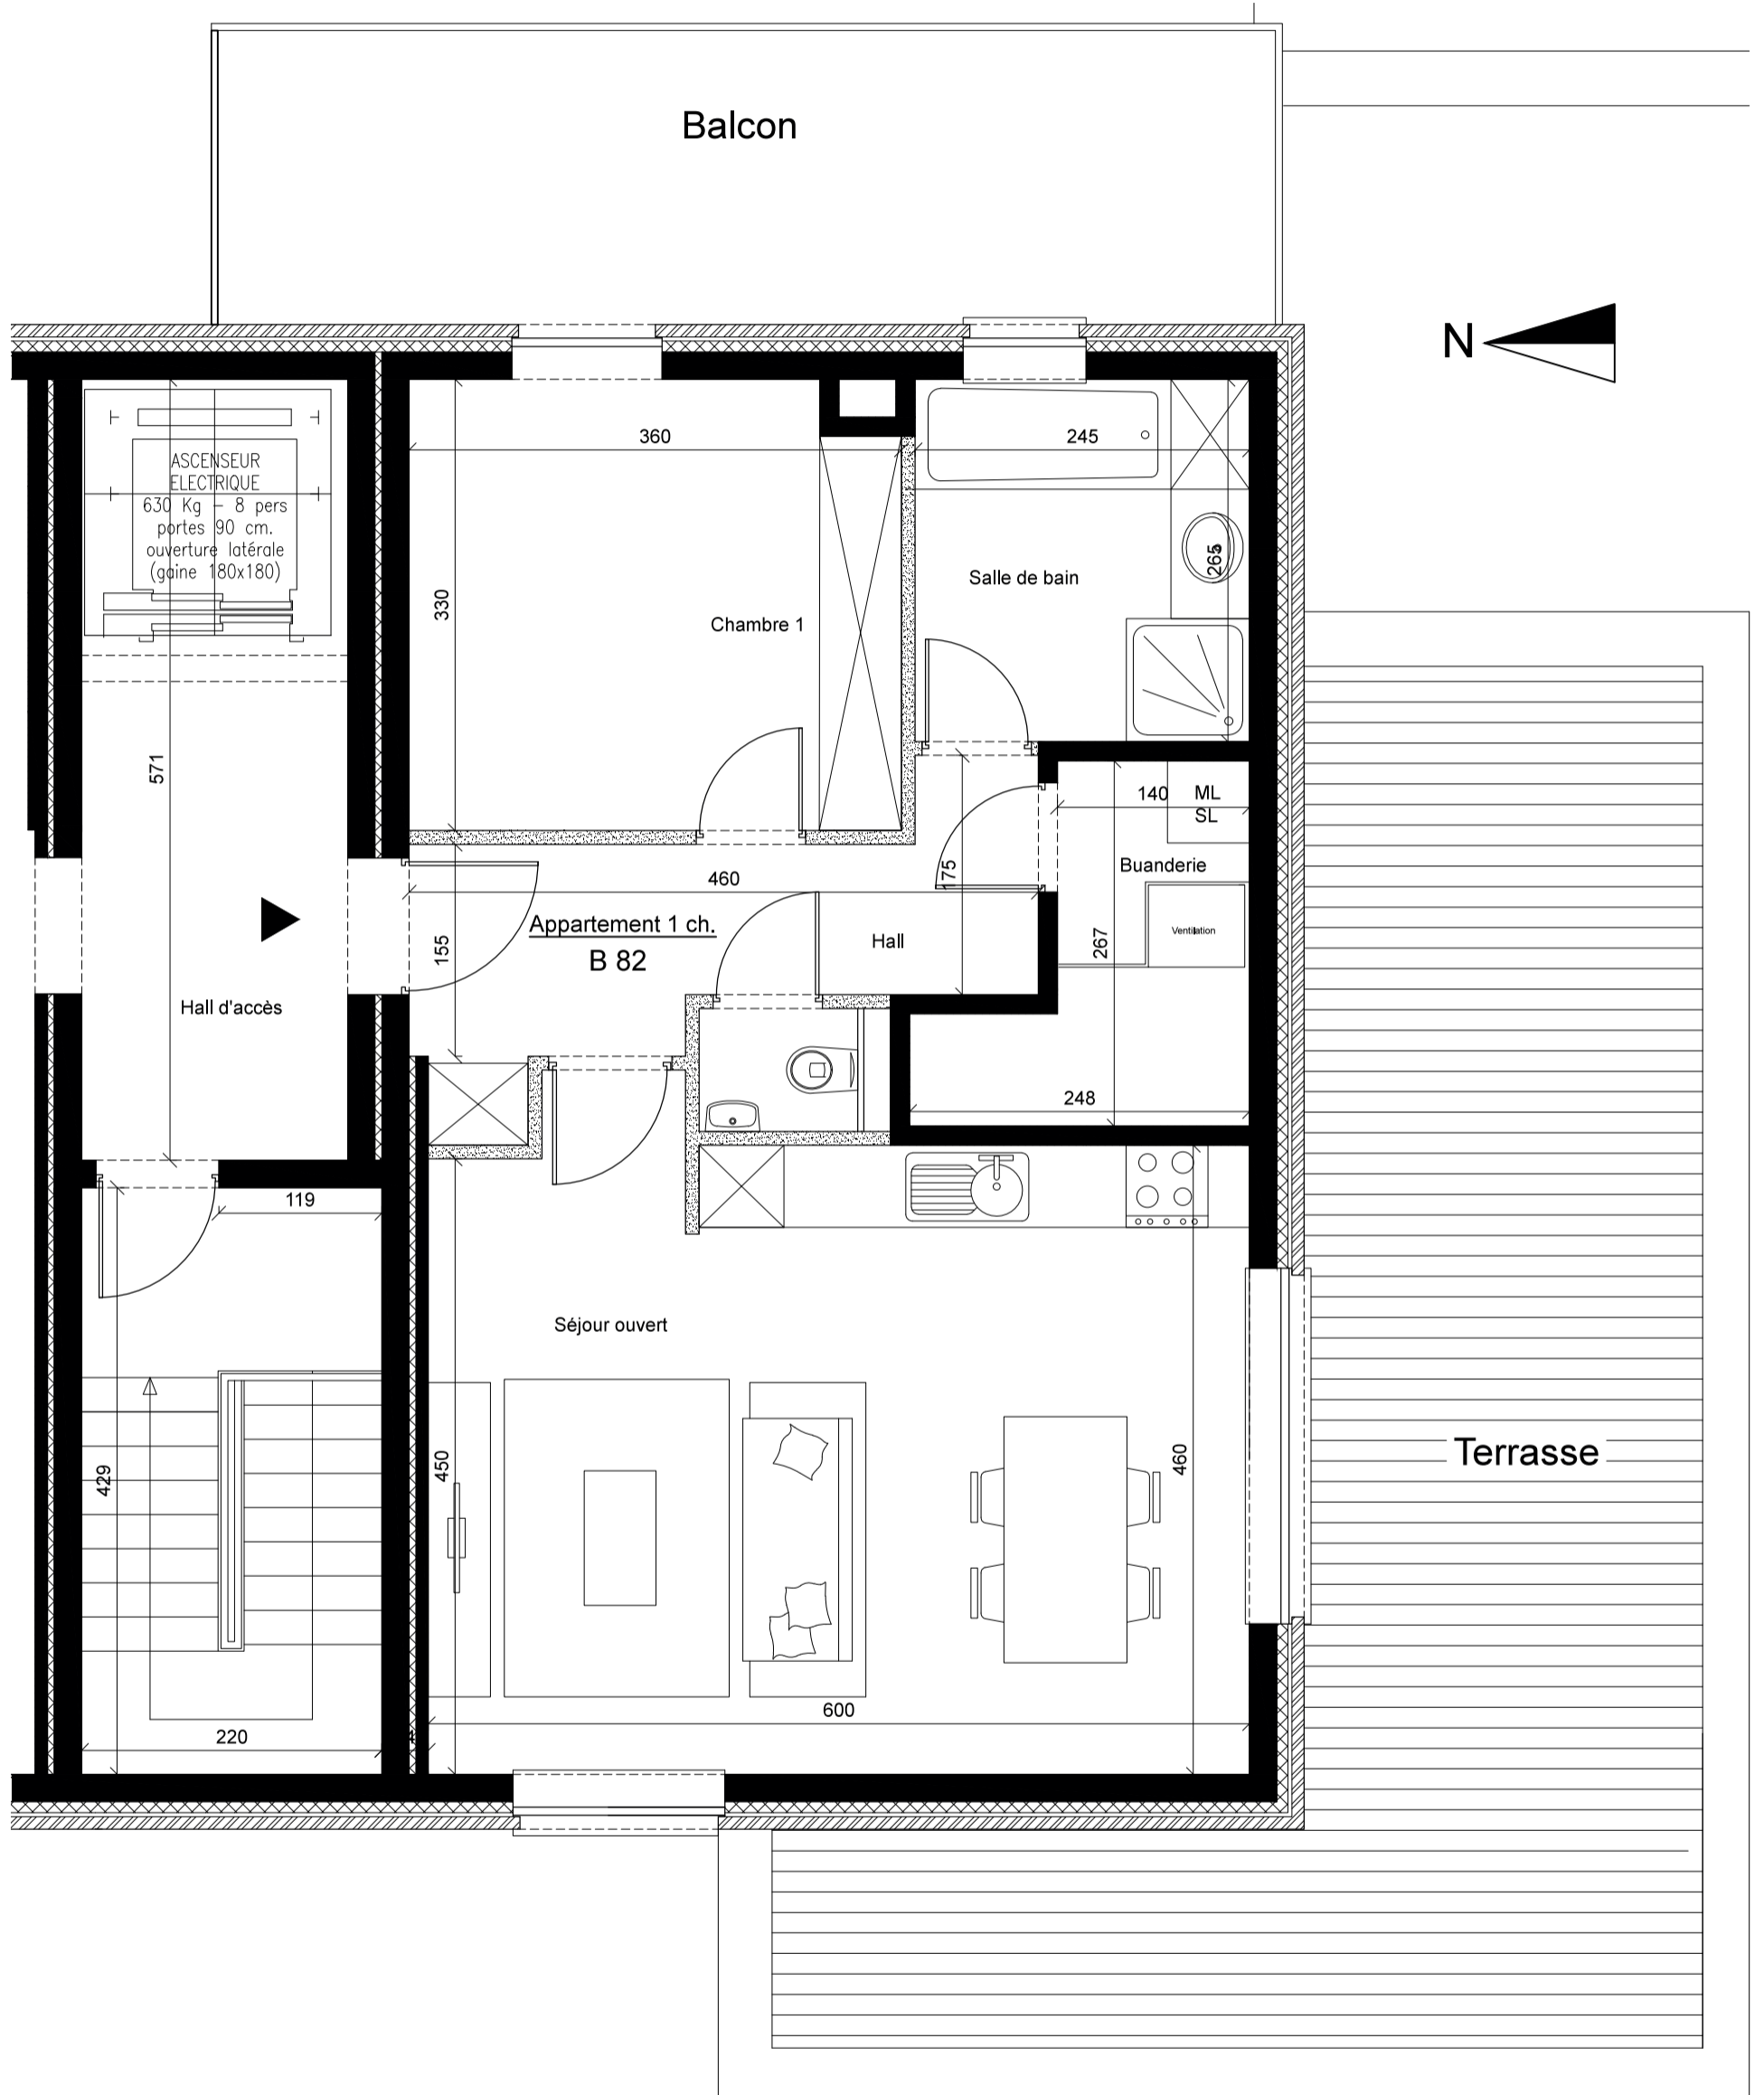


Appartement B82 - Certificat PEB : B



Superficie brute : 73,5 m² - Terrasses : 43,7 et 16,4 m²

8ème étage

Résidence Athéna - SART TILMAN

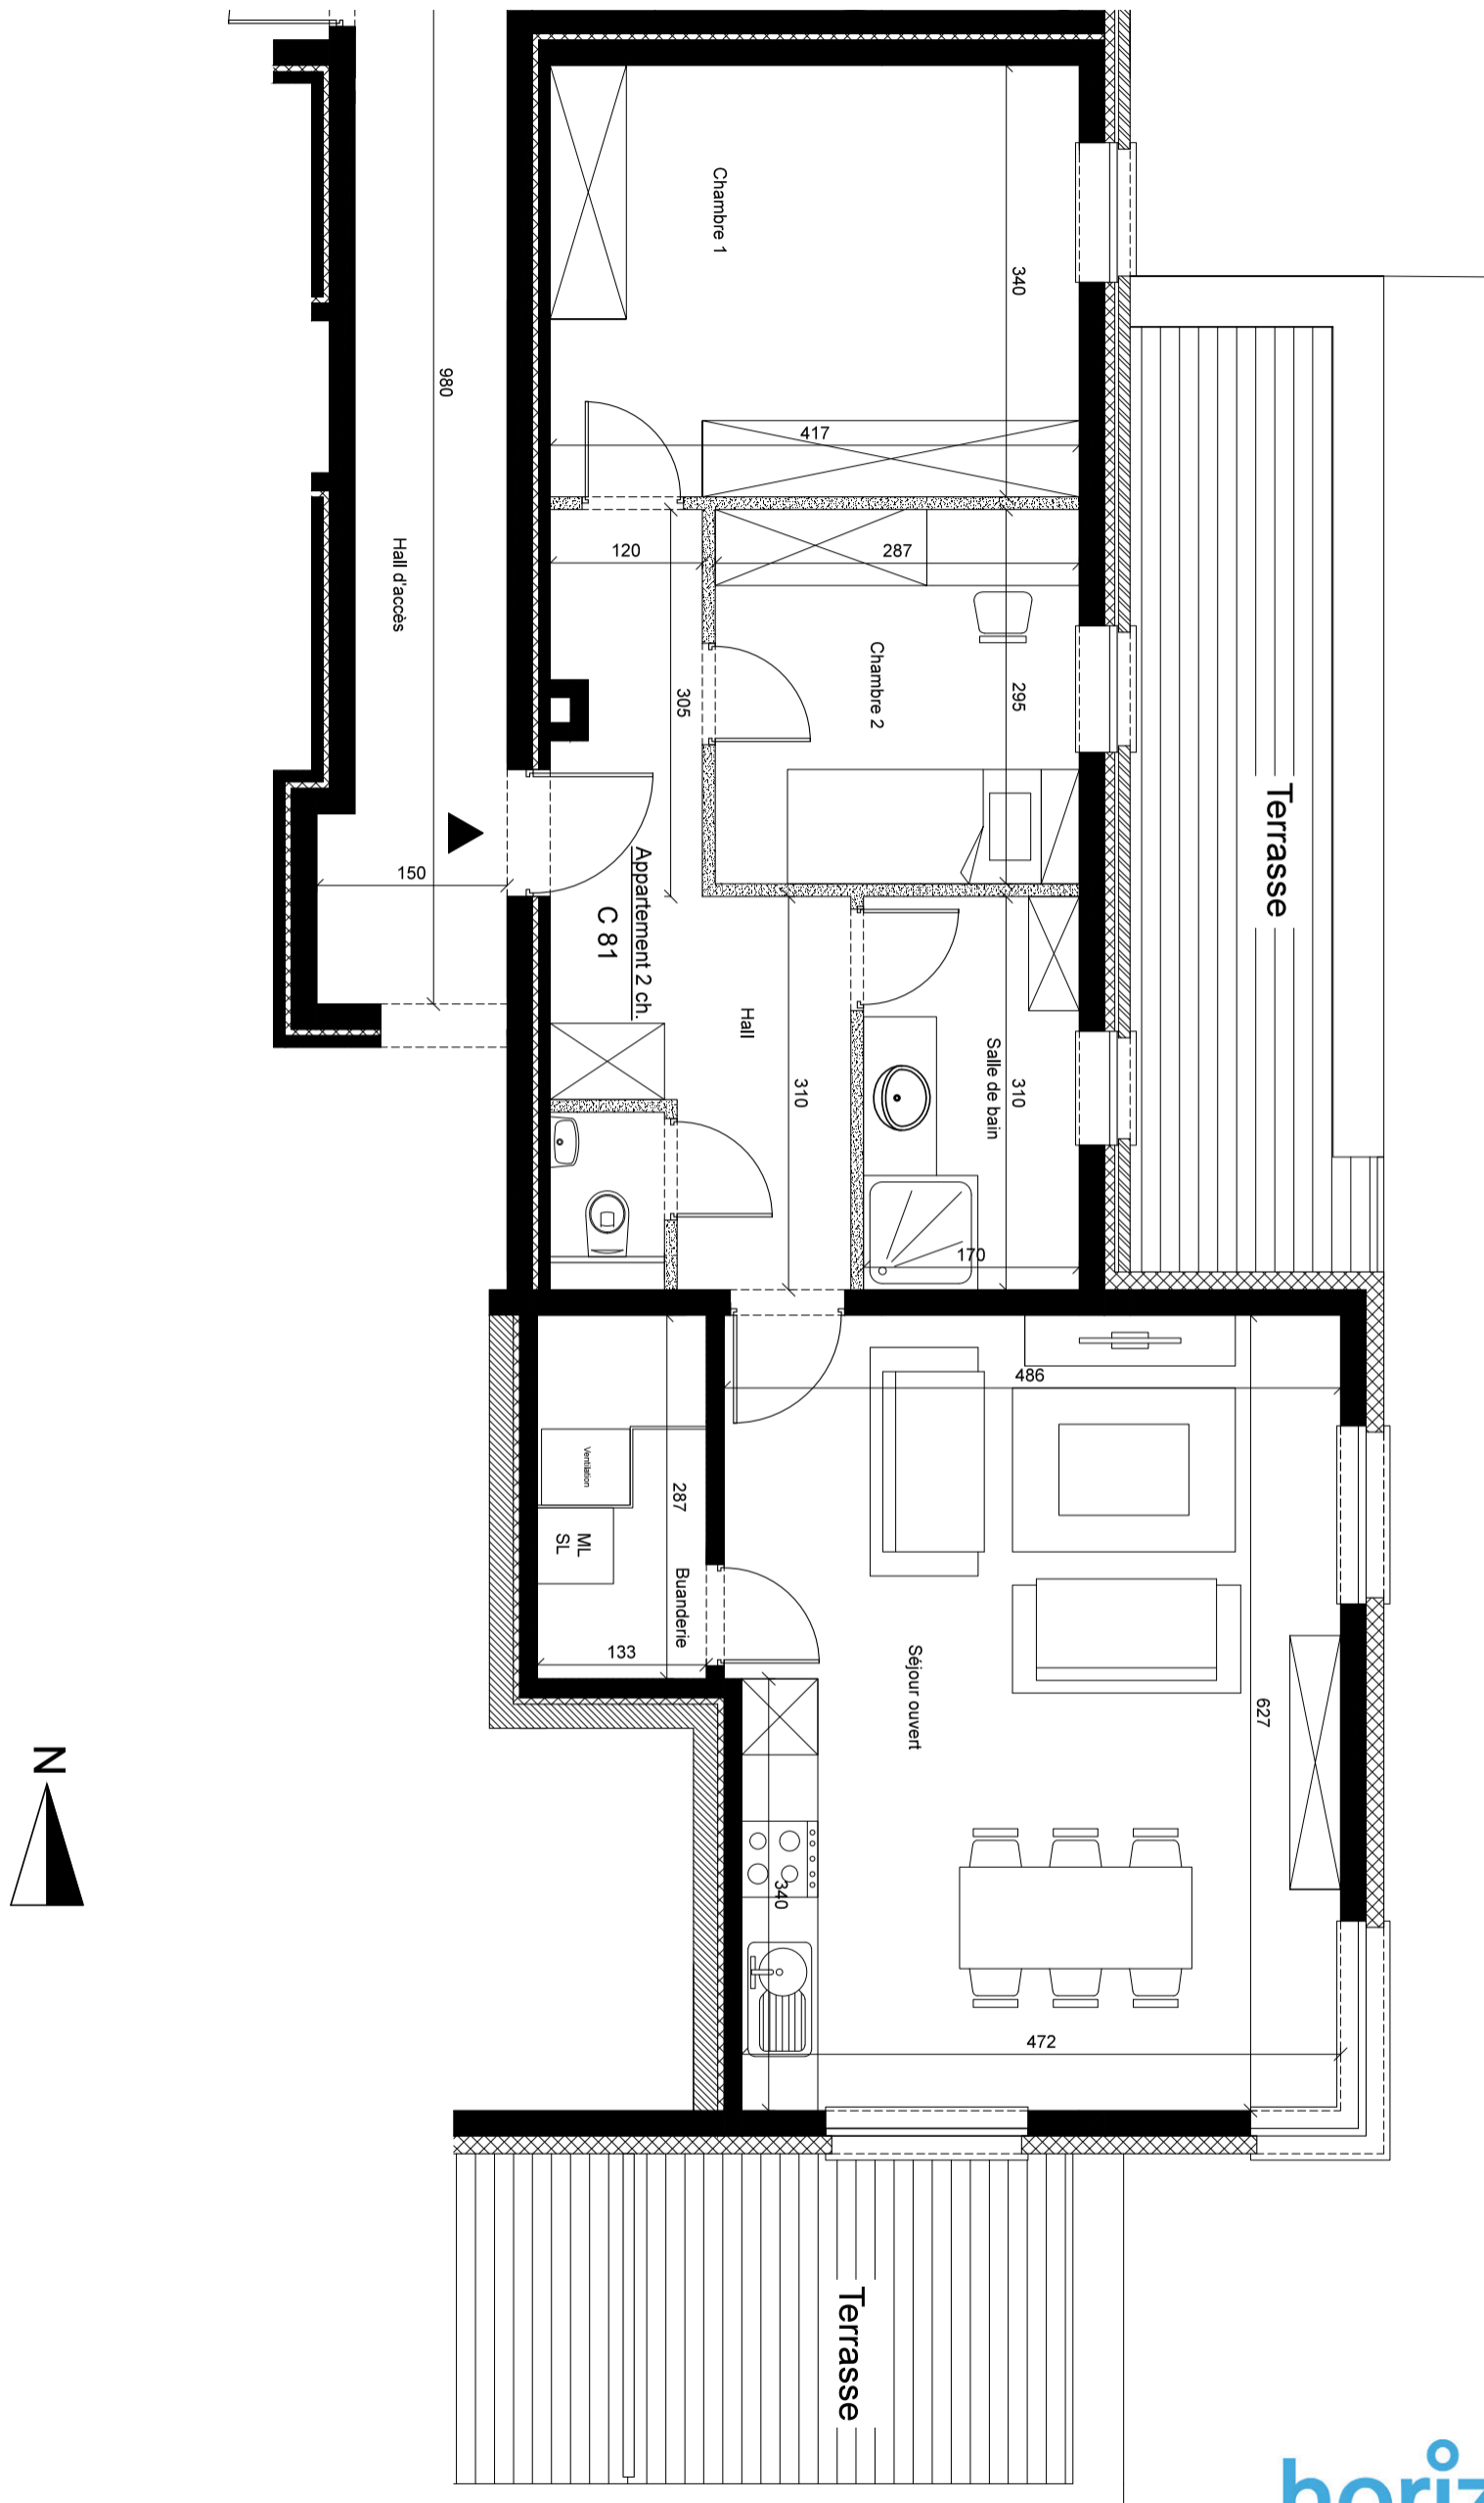


Appartement C81 - Certificat PEB : B



Superficie brute : 88,1 m² - Terrasses : 15,3 et 11 m²

8ème étage

Résidence Athéna - SART TILMAN

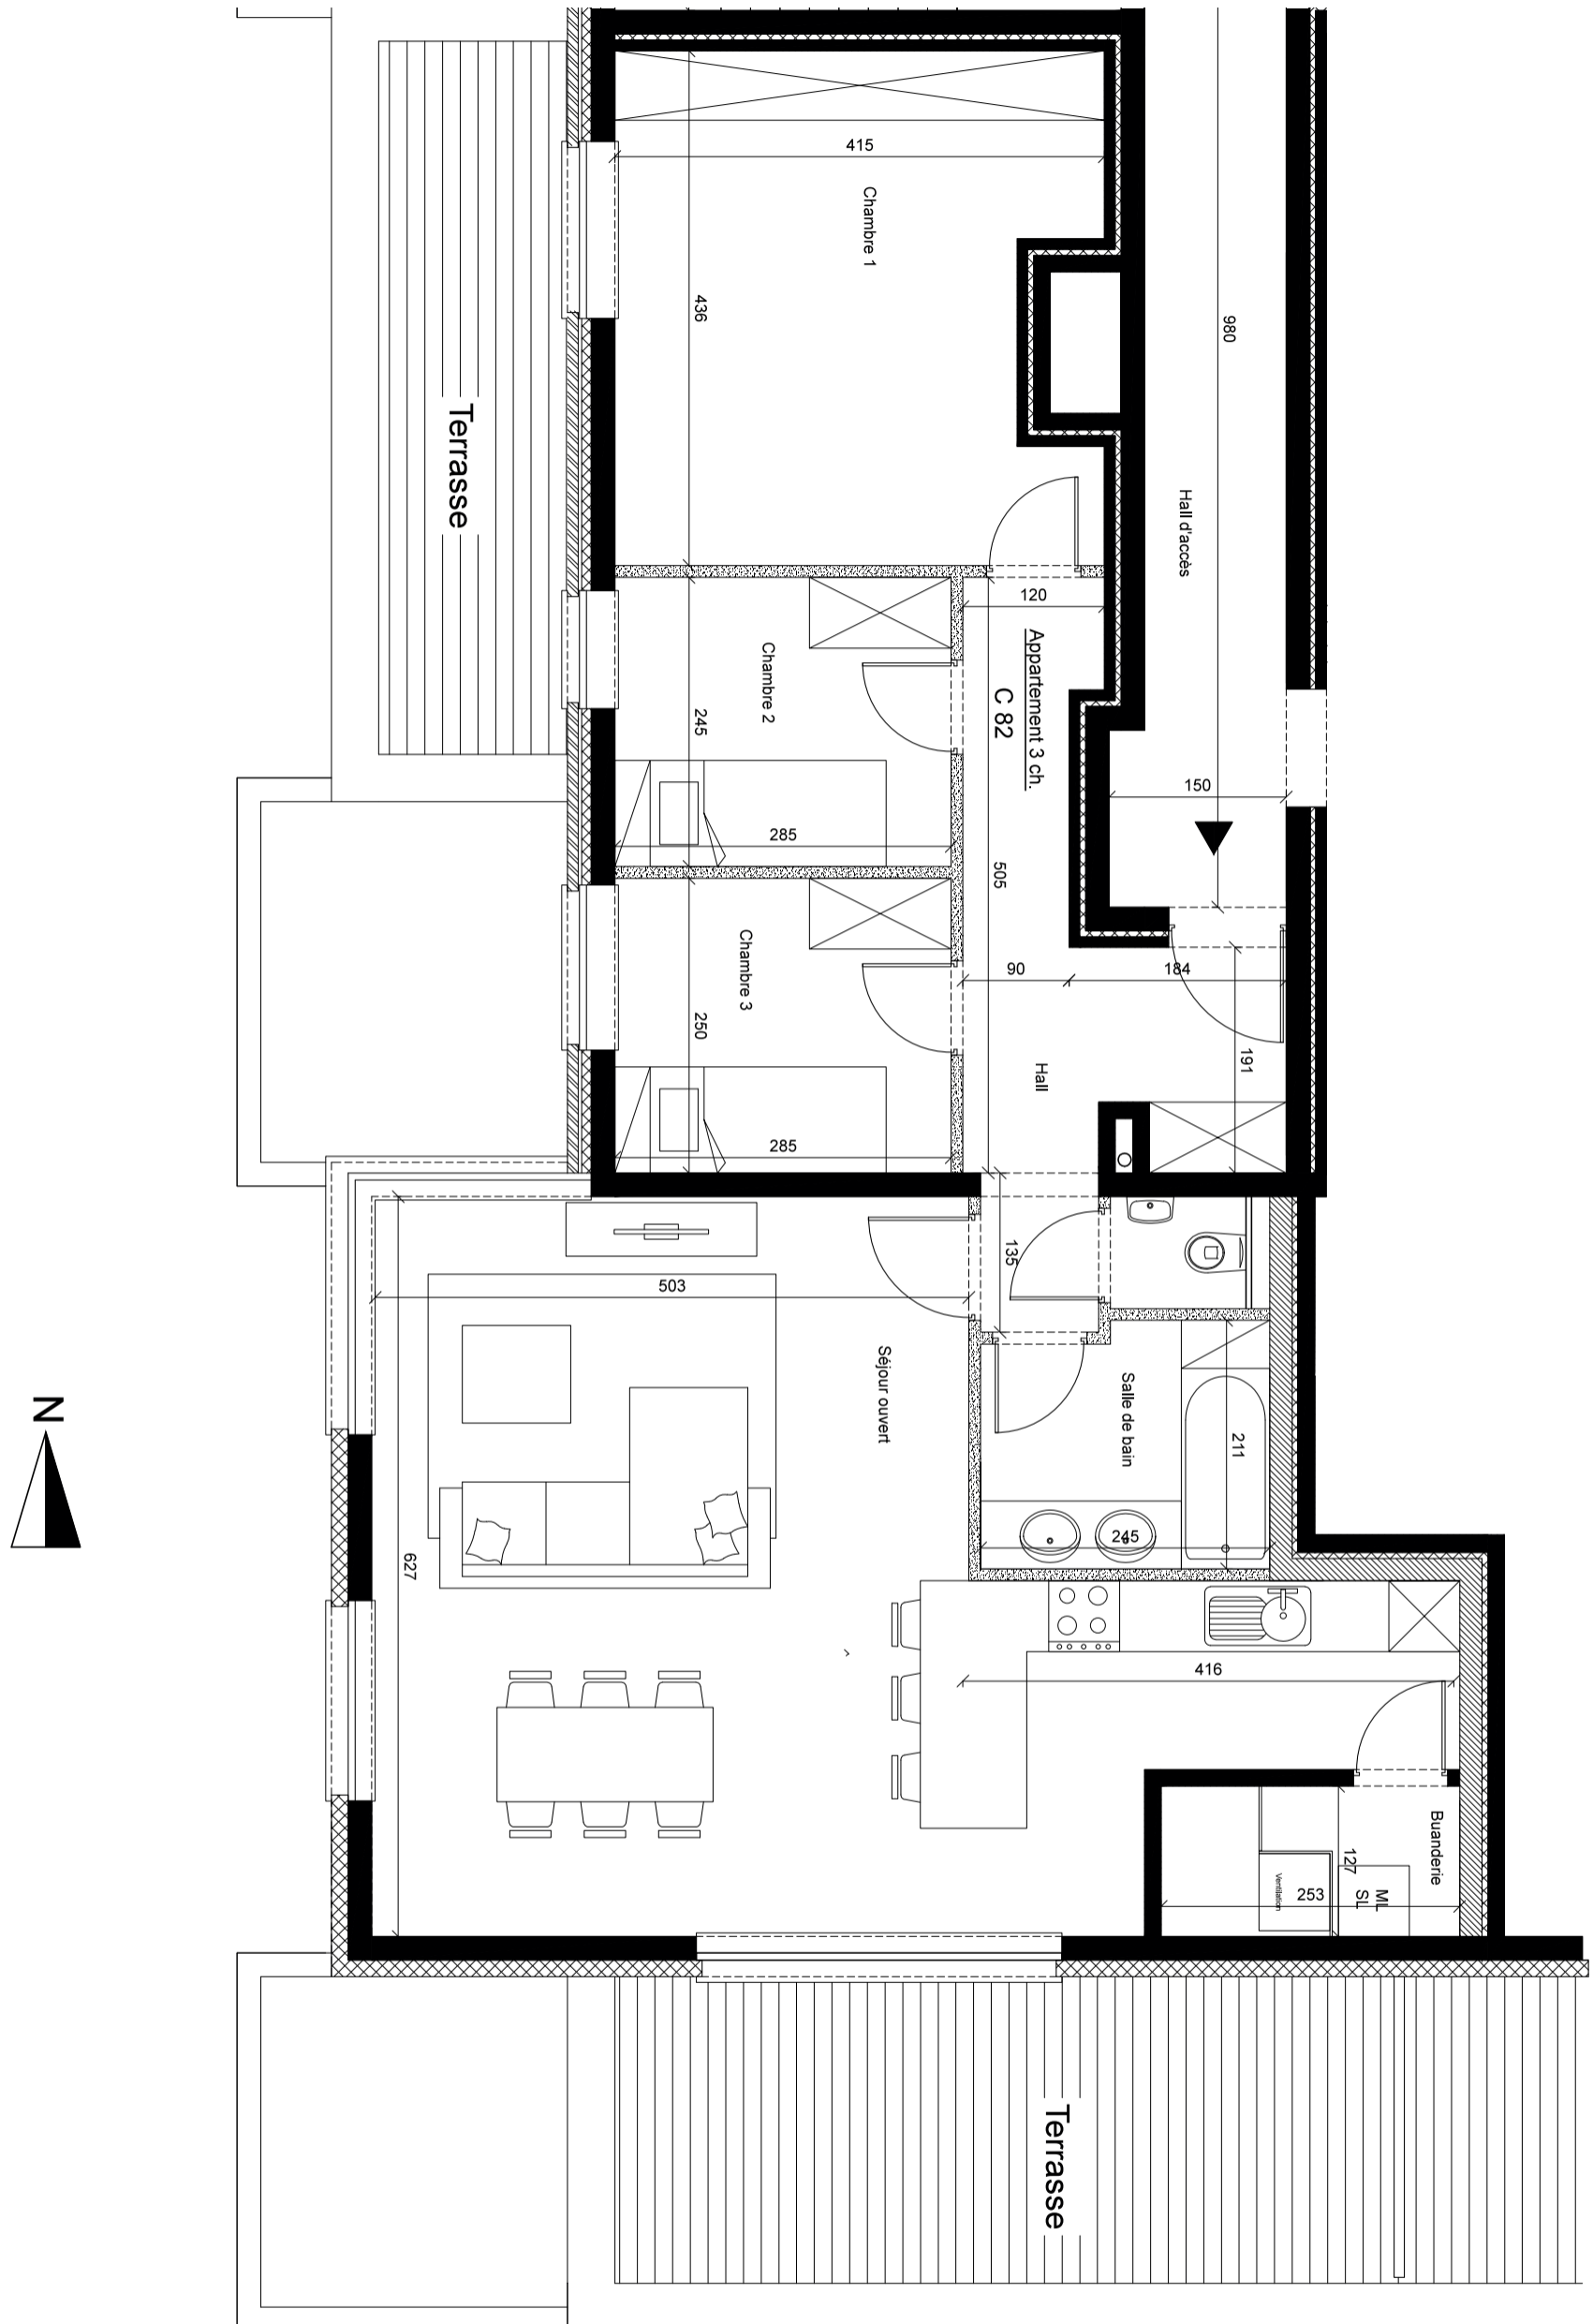

Appartement C82 - Certificat PEB : B



Superficie brute : 108,6 m² - Terrasses : 21,1 et 13,4 m²

8ème étage