
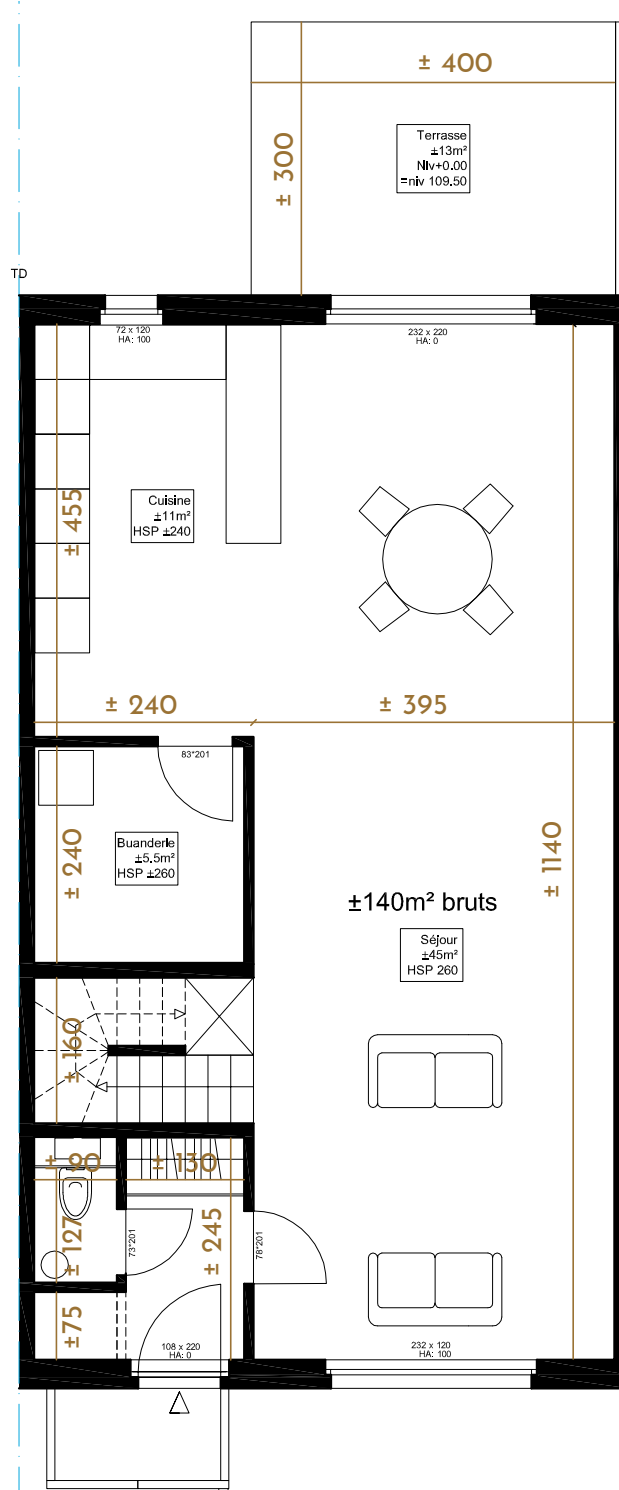


Maison D6 - BUONA FORTUNA

SAINT-NICOLAS - SERAING

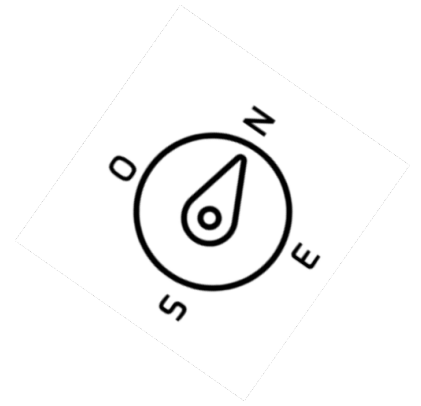

Maison D6 • Rez-de-chaussée



Superficie habitable brute : ± 140 m²

Terrain : ± 205 m²

www.horizongroupe.com

Les cotes sont données à titre indicatif. L'habillage et l'aménagement des locaux sur plan sont non contractuels. Seul le cahier des charges fait référence.

Maison D6 - BUONA FORTUNA
SAINT-NICOLAS - SERAING

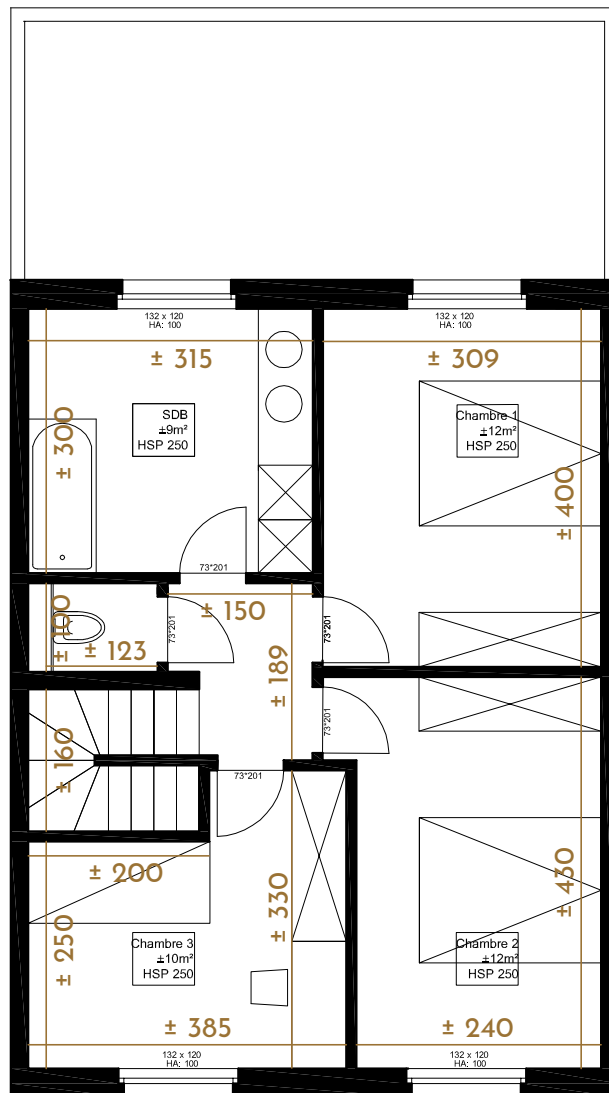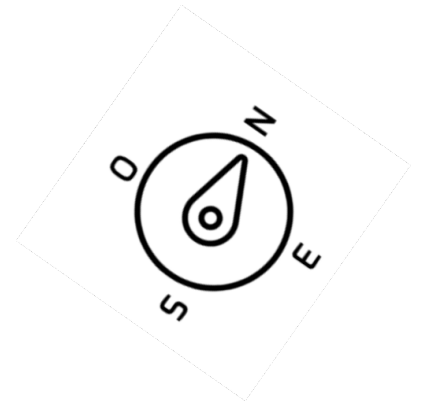

Maison D6 • Étage

Superficie habitable brute : $\pm 140 \text{ m}^2$

Terrain : $\pm 205 \text{ m}^2$

www.horizongroupe.com

Les cotes sont données à titre indicatif. L'habillage et l'aménagement des locaux sur plan sont non contractuels. Seul le cahier des charges fait référence.