




Résidence Les Marronniers - SPA

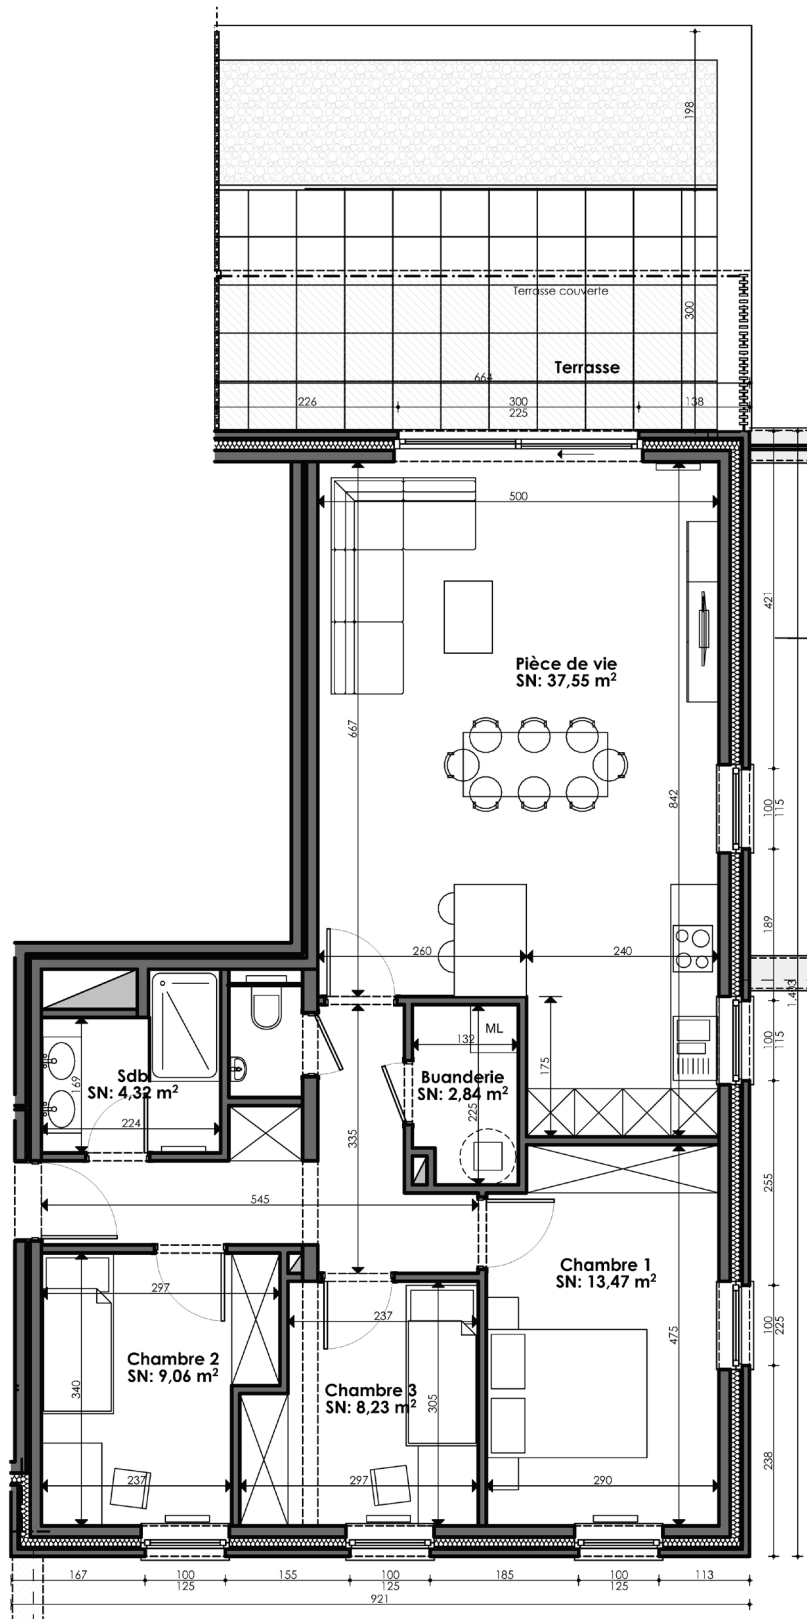

Lot C0.03 • Rez-de-chaussée

Surface brute : ± 104m²

Terrasse : ± 29m²

Informations données à titre indicatif. Plus de détails dans le cahier des charges de vente.