




Résidence Les Marronniers - SPA

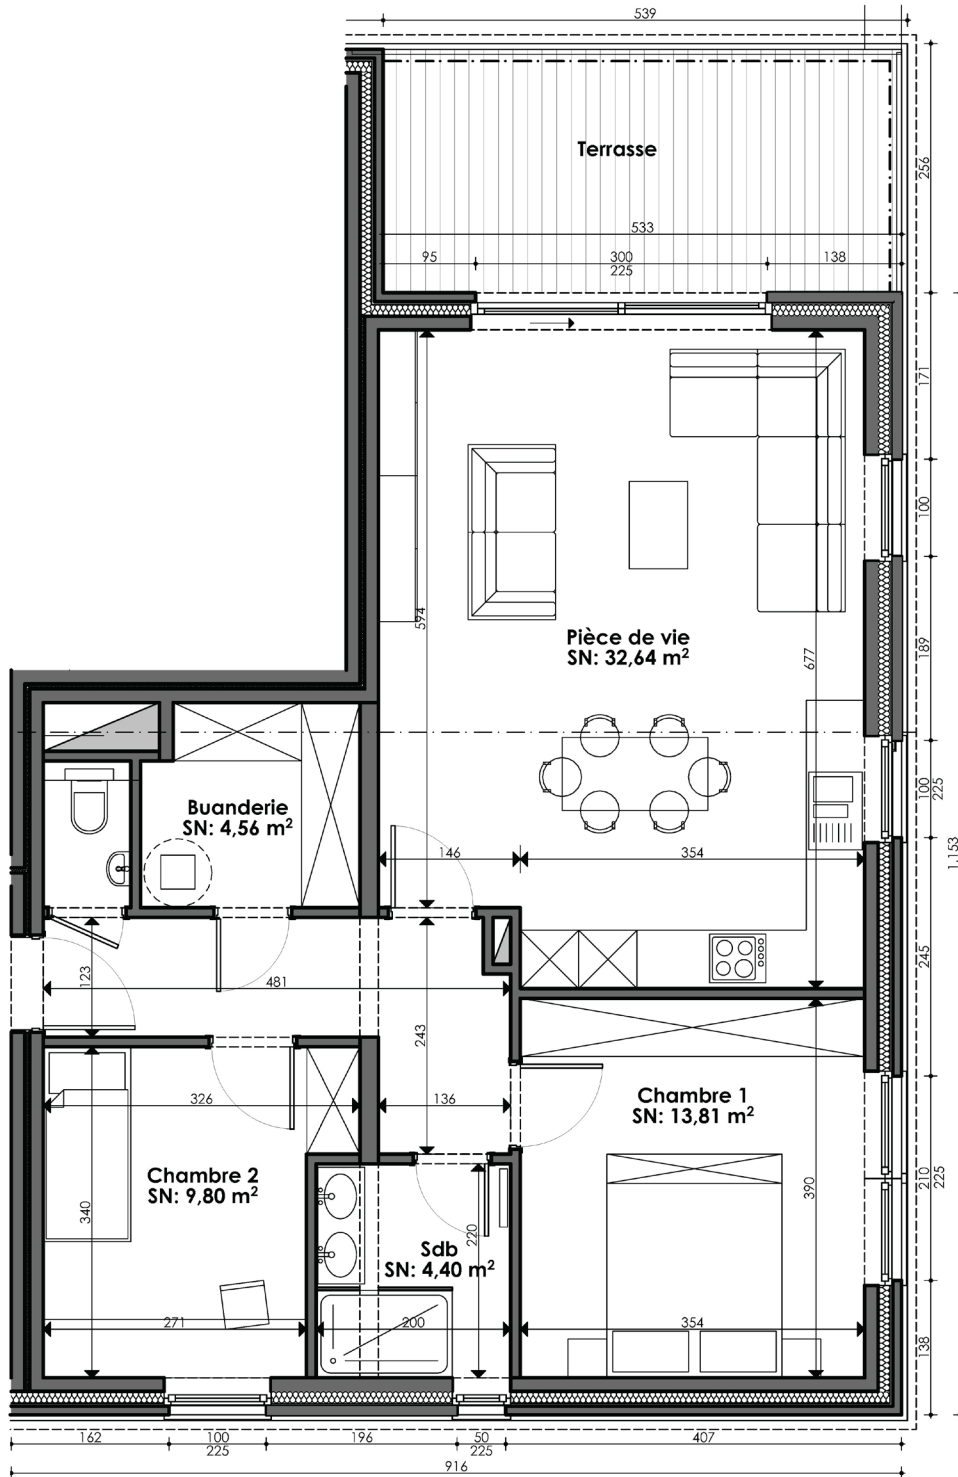

Lot C3.11 • 3^{ème} étage

Surface brute : ± 90m²

Terrasse : ± 12m²

Informations données à titre indicatif. Plus de détails dans le cahier des charges de vente.