




HABITATION

Toiture plate = bassin orage

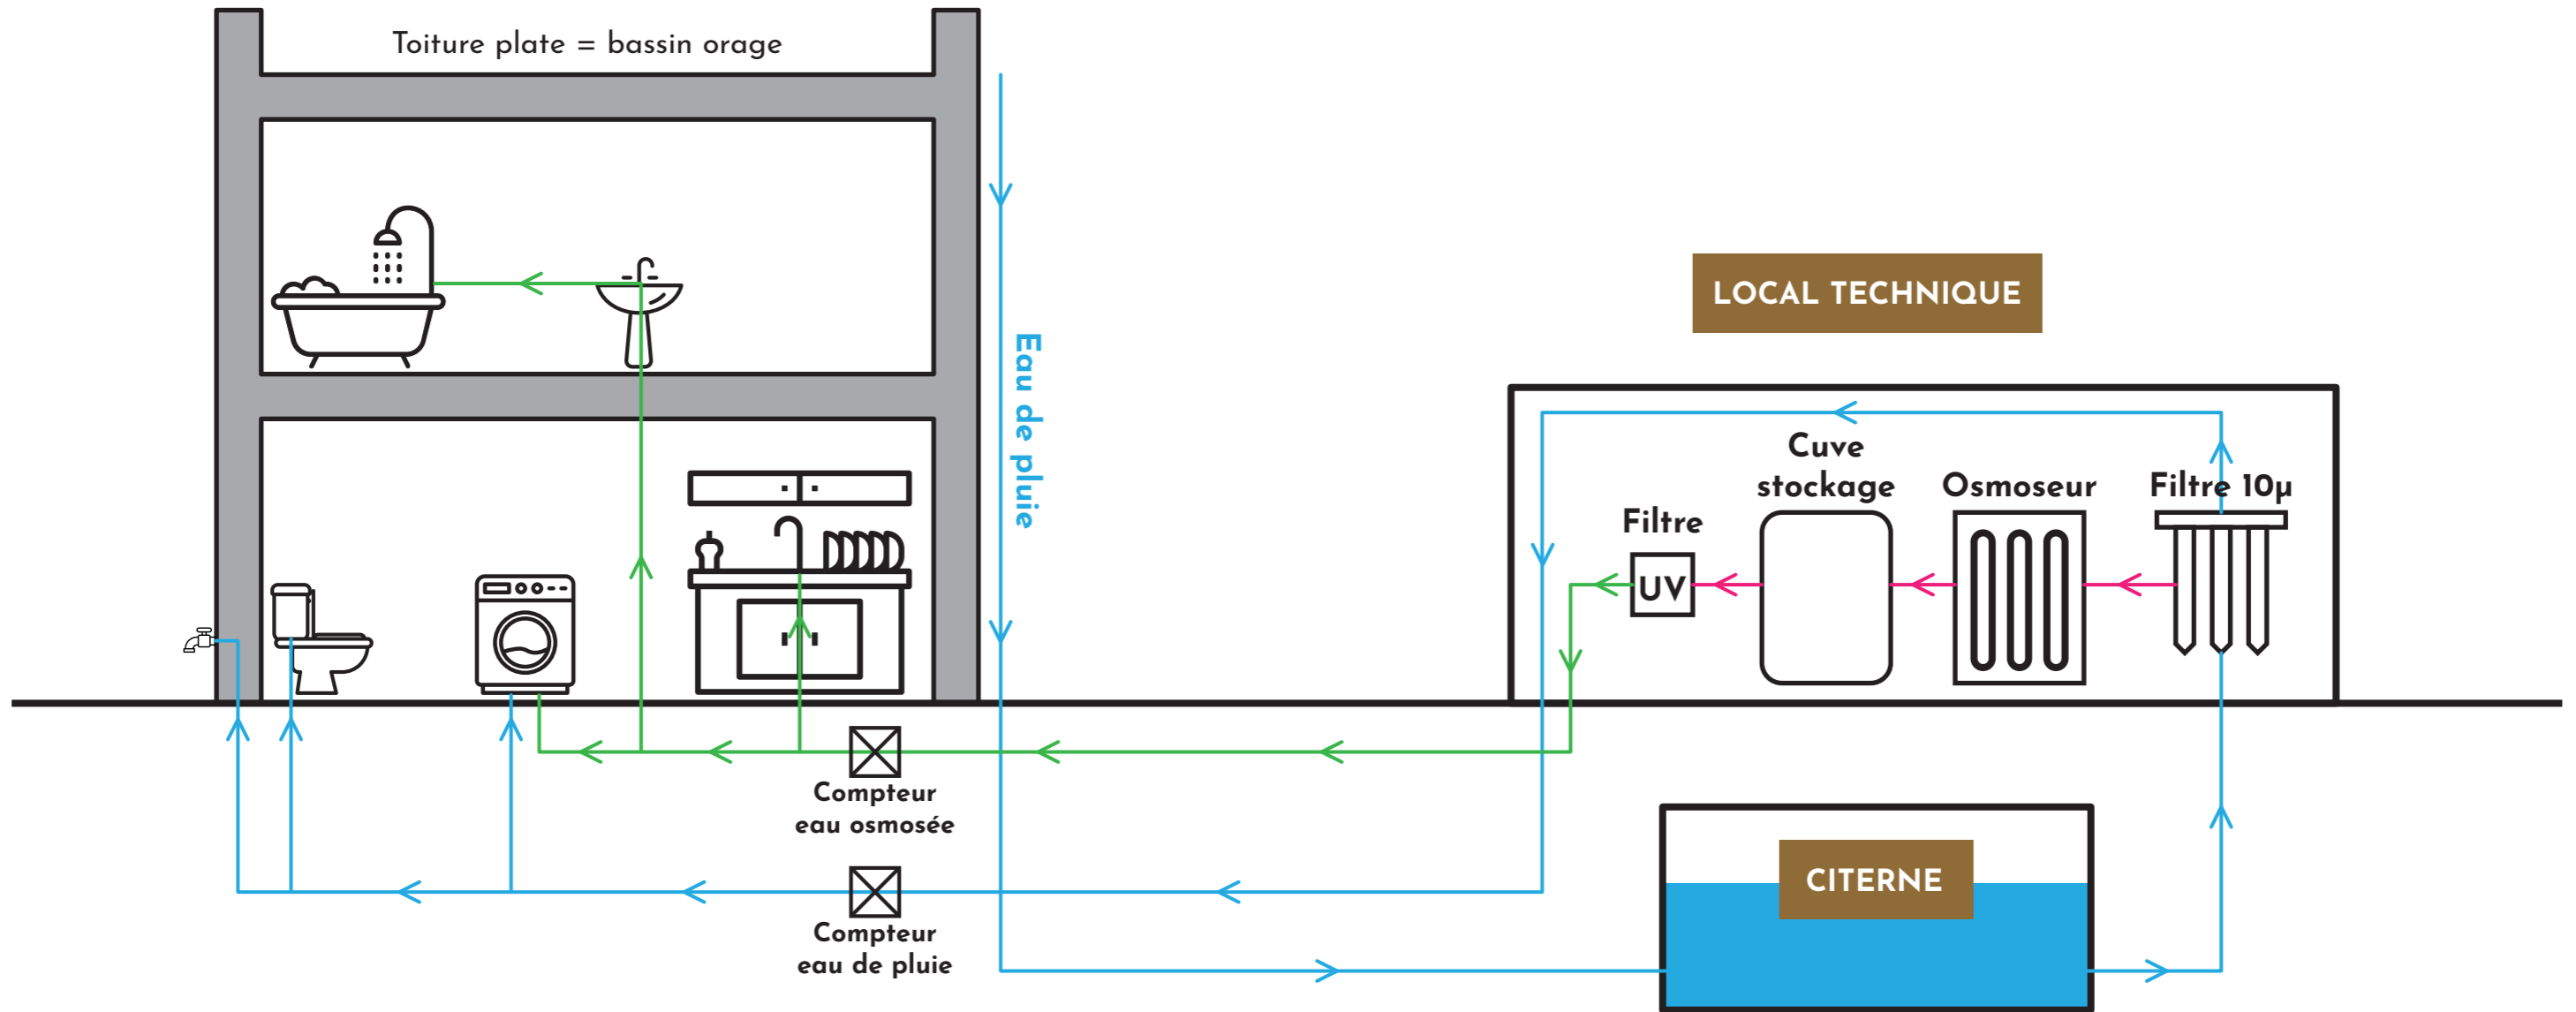

LOCAL TECHNIQUE

CITERNE

CIRCUIT EAU DE PLUIE : →

RÉSEAU D'EAU ALTERNATIF : → →

Une partie de l'eau de pluie stockée dans la cuve est filtrée mais non potable et sert à alimenter les wc et les robinets extérieurs.

L'eau de pluie est stockée dans une citerne pour être osmosée et distribuée à chaque habitation. Cette eau est potable et dessert les lavabos, douches, baignoires, évier de cuisine et machine à laver.