




Résidence Les Noisetiers - SPA

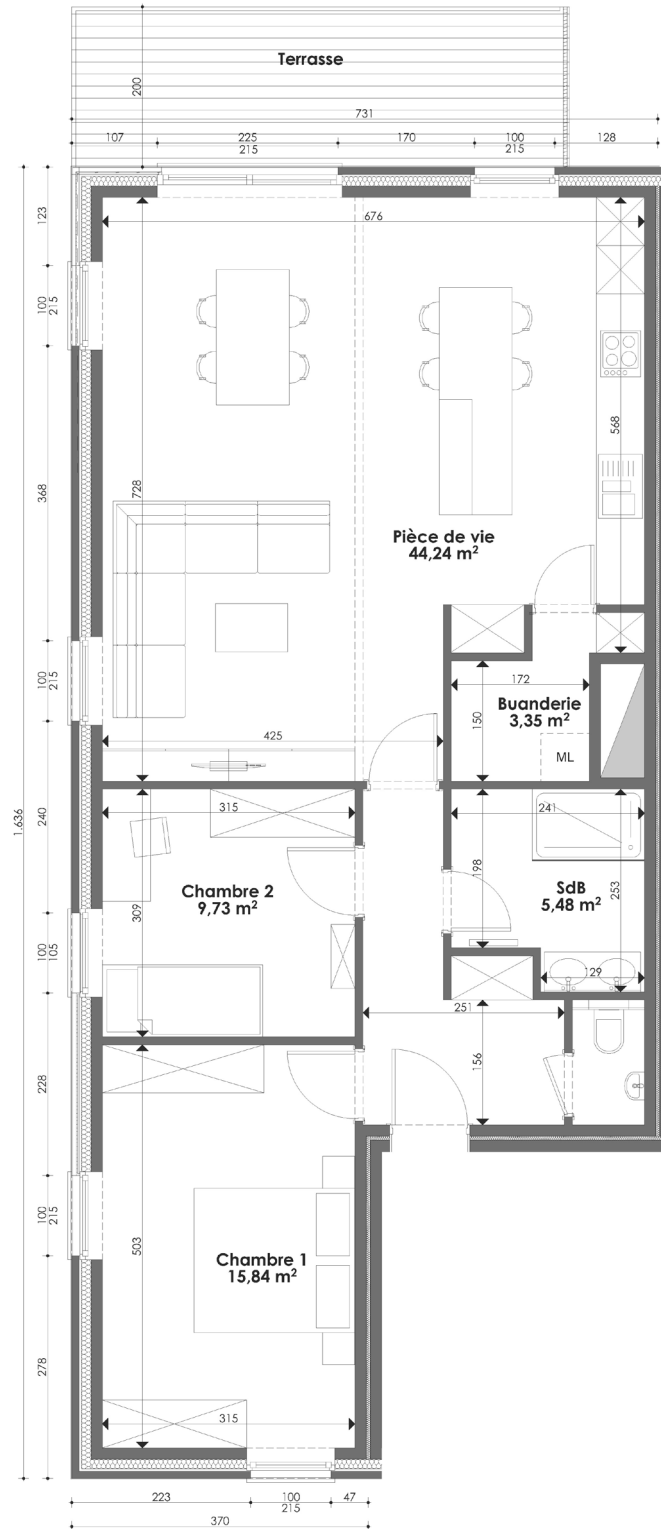

Lot D3.07 • 3^{ème} étage

Surface brute : ± 104m²

Terrasse : ± 12m²

Informations données à titre indicatif. Plus de détails dans le cahier des charges de vente.