


## Résidence Plein Sud : BERNEAU (Dalhem)

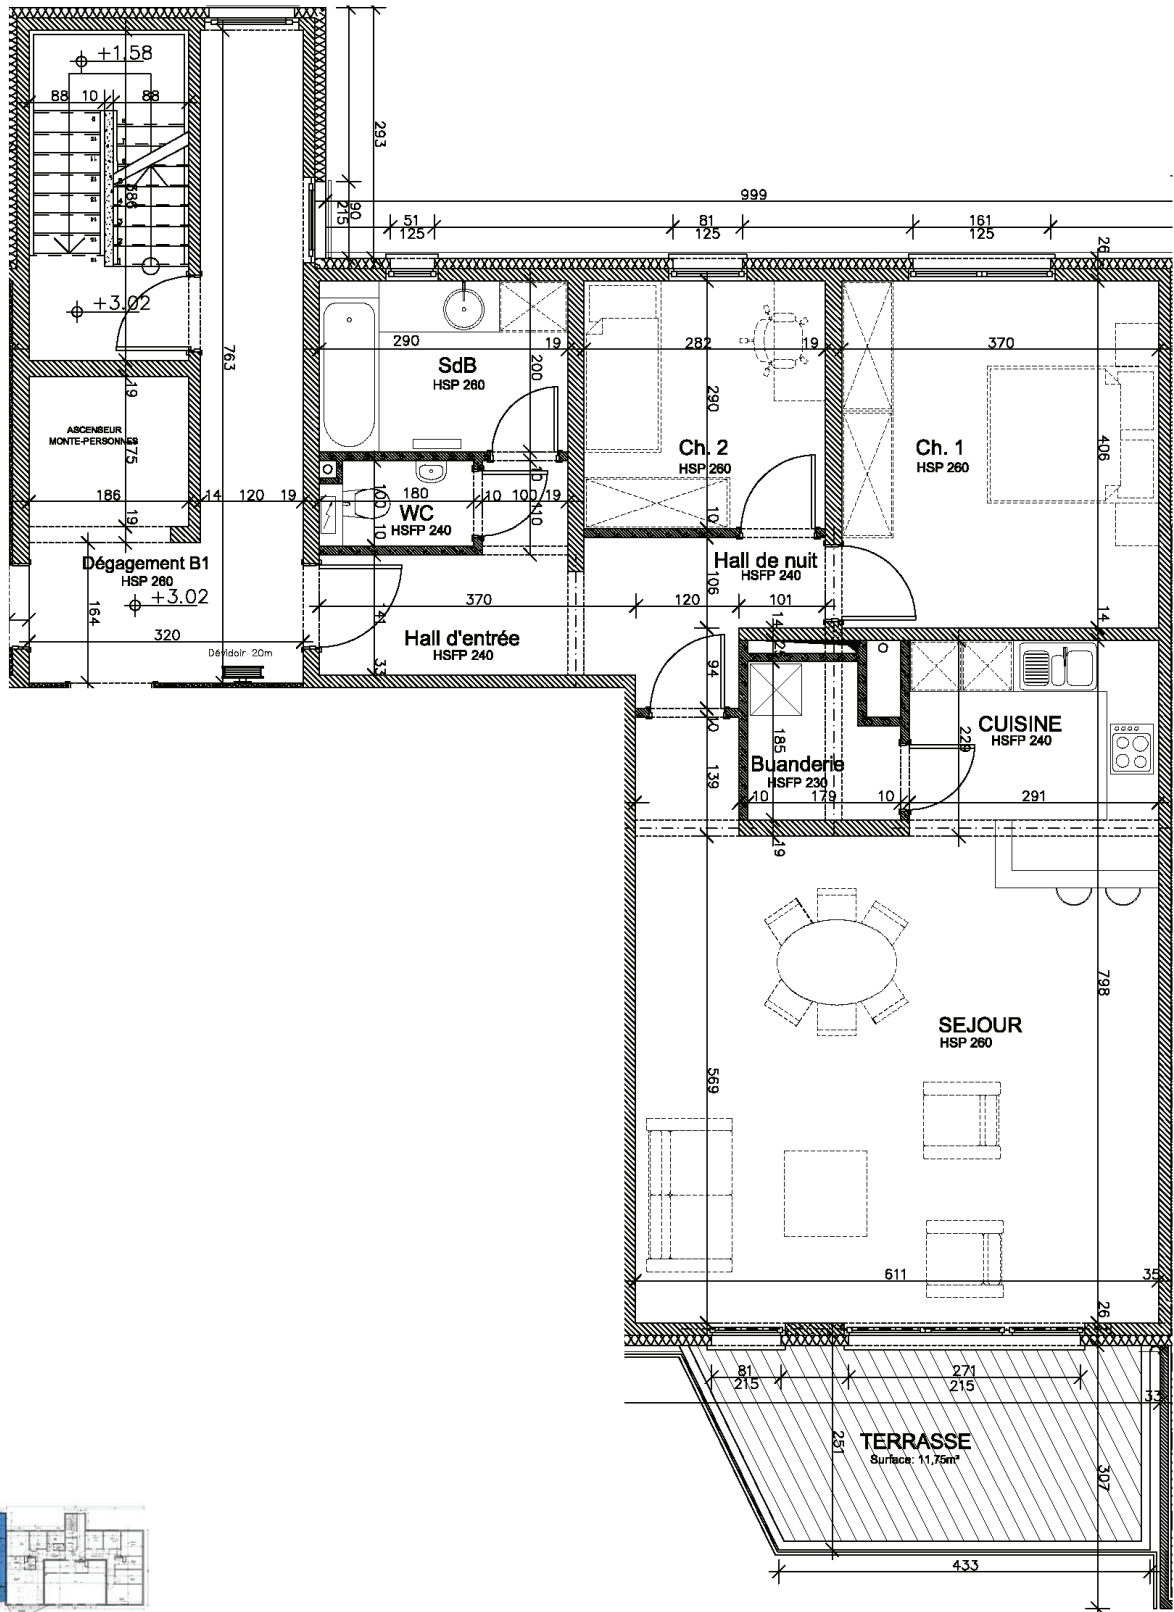

Résidence B : appartement B13 avec terrasse

Superficie brute appartement : 100 m<sup>2</sup>

Les cotes sont données à titre indicatif. L'habillage et l'aménagement des locaux sur plan sont non contractuelles. Seul le cahier des charges fait référence.